



C/ Timón

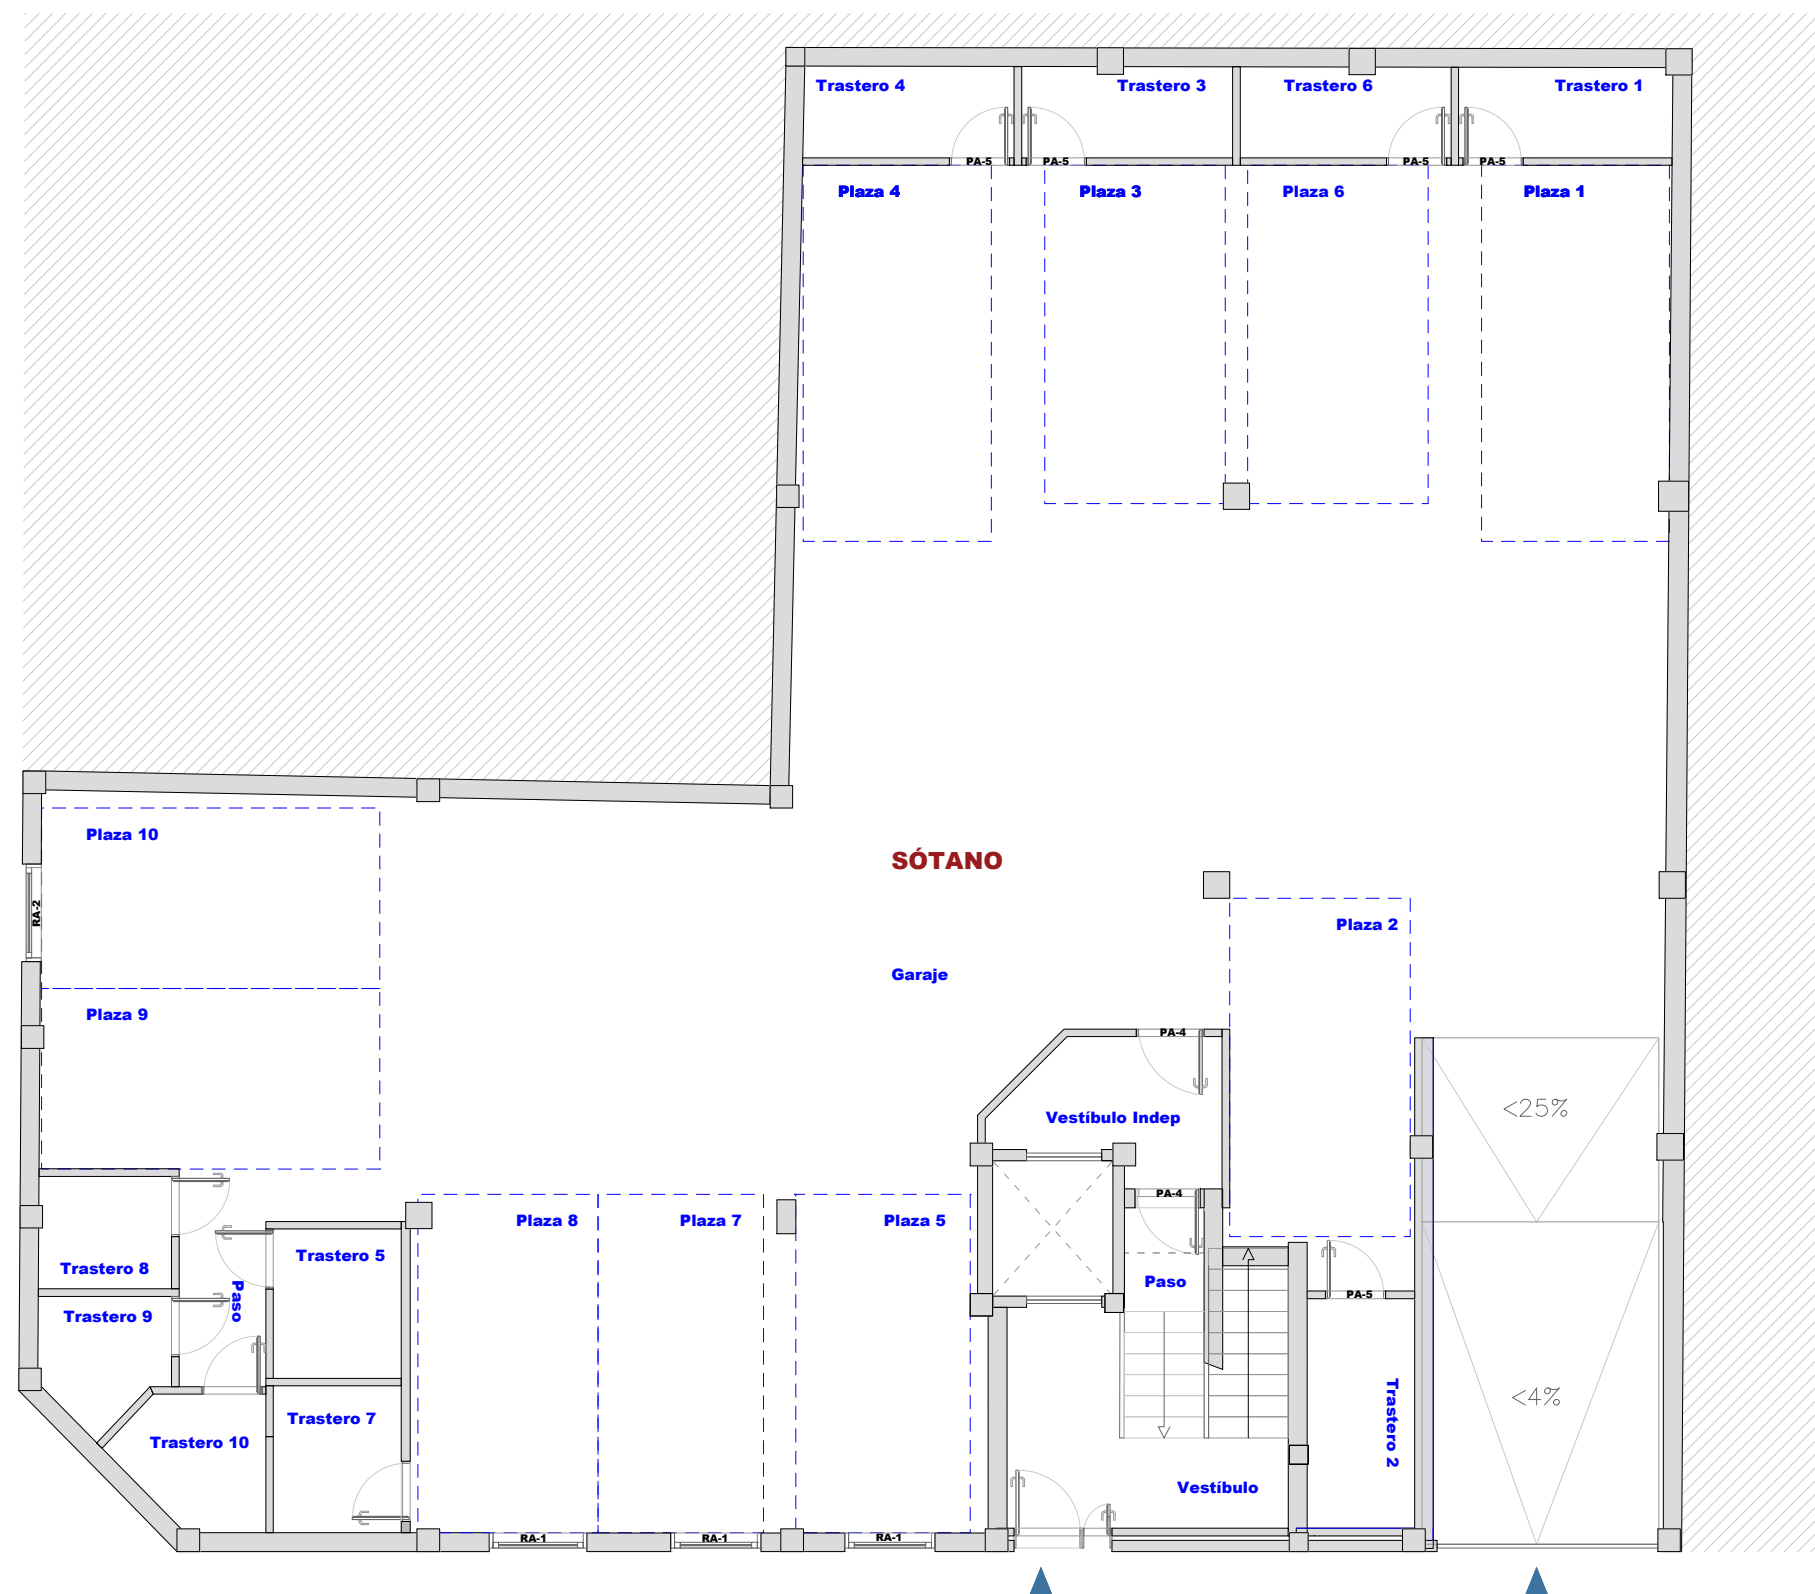

PLANTA SOTANO

C/ Luis Velasco

PREVIO	
PLANTAS	
ALZADOS	
SECCION	
ESTRUCTURA	
CARPINTERIA	
INST.	
DETALLES	

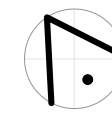

C/ Timón



PLANTA BAJA

C/ Luis Velasco



PROYECTO 12 VIVIENDAS CON GARAJE Y TRASTEROS

C/ Luis Velasco nº 76-78(A), esquina C/ Timón
 Localidad: Agüimes
 Las Palmas de Gran Canaria 35118


ESCALA
1/100

TITULO PLANO
Planta General Dist. y Sup.
UBICACIÓN - SECTOR
Planta Cubierta

Nº PLANO
PL 2

PREVIO	
PLANTAS	
ALZADOS	
SECCION	
ESTRUCTURA	
CARPINTERIA	
INST.	
DETALLES	

Este documento tiene carácter meramente orientativo, sin perjuicio de la información más exacta contenida en la documentación técnica del edificio. Todo el mobiliario que se muestra en este plano, incluido el de la cocina, se ha añadido a efectos meramente orientativos y decorativos. Los datos referidos a distribución y linderos son meramente orientativos pudiendo sufrir variaciones como consecuencia de exigencias comerciales, jurídicas, técnicas o de ejecución de proyecto.

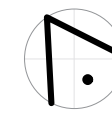

C/ Timón



PLANTA PRIMERA

C/ Luis Velasco



PROYECTO 12 VIVIENDAS CON GARAJE Y TRASTEROS
 C/ Luis Velasco nº 76-78(A), esquina C/ Timón
 Localidad: Agüimes
 Las Palmas de Gran Canaria 35118

ESCALA
1/100


TITULO PLANO
 Planta General Dist. y Sup.
UBICACIÓN - SECTOR
 Planta Cubierta

Nº PLANO
PL 3

PREVIO	
PLANTAS	
ALZADOS	
SECCION	
ESTRUCTURA	
CARPINTERIA	
INST.	
DETALLES	

Este documento tiene carácter meramente orientativo, sin perjuicio de la información más exacta contenida en la documentación técnica del edificio. Todo el mobiliario que se muestra en este plano, incluido el de la cocina, se ha añadido a efectos meramente orientativos y decorativos. Los datos referidos a distribución y linderos son meramente orientativos pudiendo sufrir variaciones como consecuencia de exigencias comerciales, jurídicas, técnicas o de ejecución de proyecto.

C/ Timón

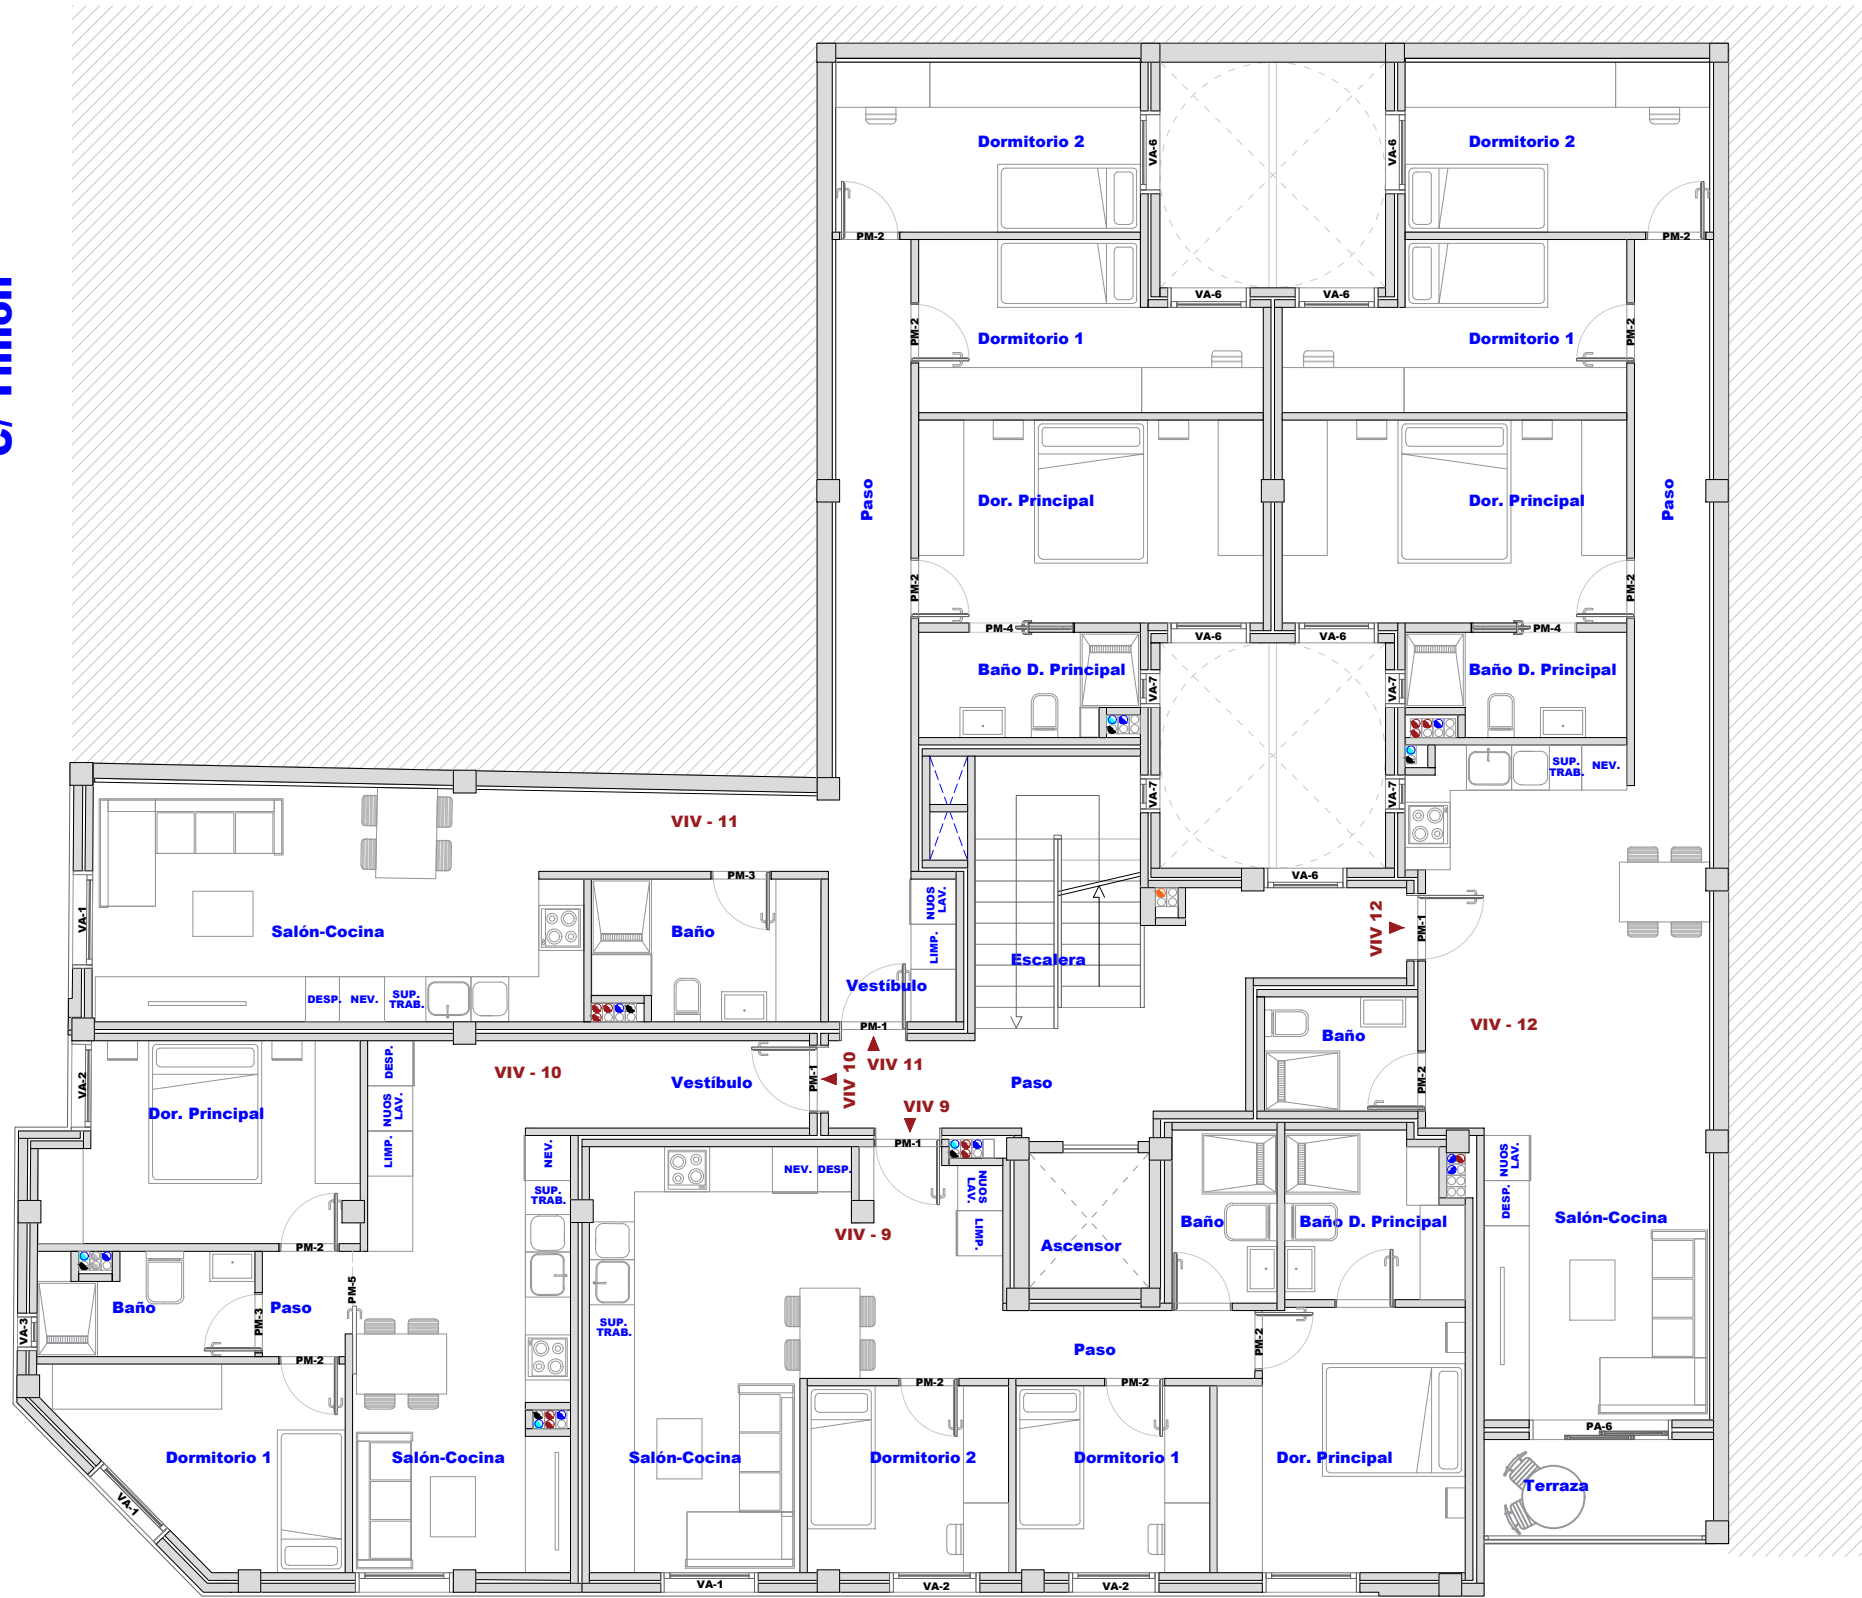

PLANTA SEGUNDA

C/ Luis Velasco



PROYECTO 12 VIVIENDAS CON GARAJE Y TRASTEROS



C/ Luis Velasco nº 76-78(A), esquina C/ Timón
 Localidad: Agüimes
 Las Palmas de Gran Canaria 35118

ESCALA
 1/100

TITULO PLANO
 Planta General Dist. y Sup.
UBICACIÓN - SECTOR
 Planta Cubierta

Nº PLANO
PL 4



PREVIO	
PLANTAS	
ALZADOS	
SECCION	
ESTRUCTURA	
CARPINTERIA	
INST.	
DETALLES	

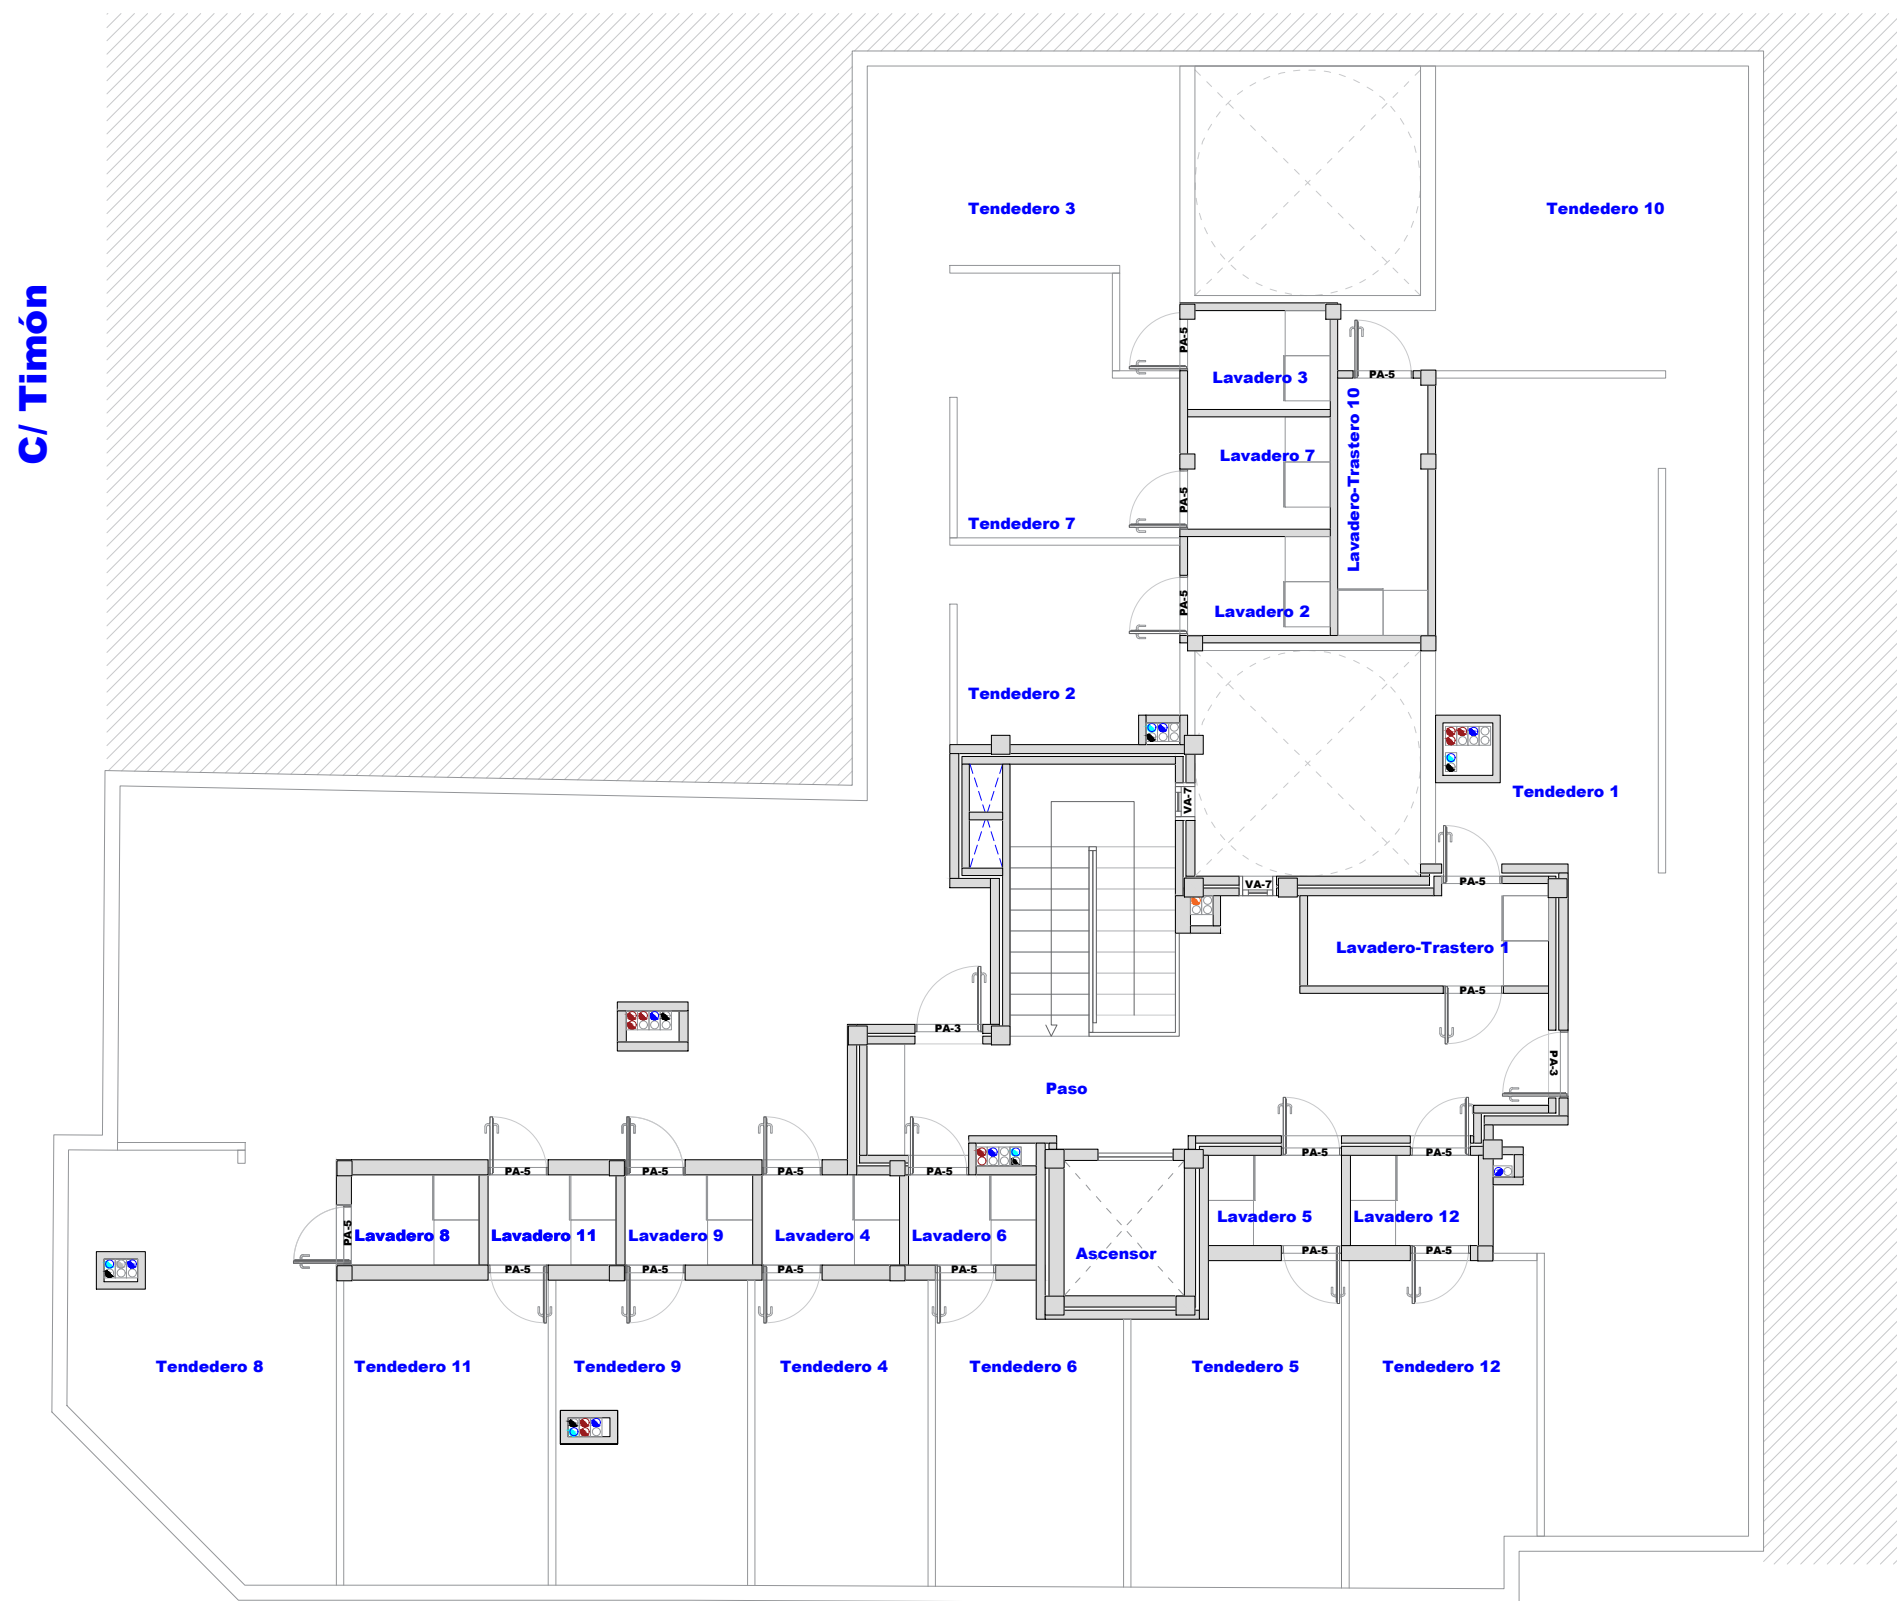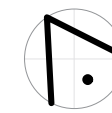

PLANTA CUBIERTA

C/ Luis Velasco

PREVIO	
PLANTAS	
ALZADOS	
SECCION	
ESTRUCTURA	
CARPINTERIA	
INST.	
DETALLES	

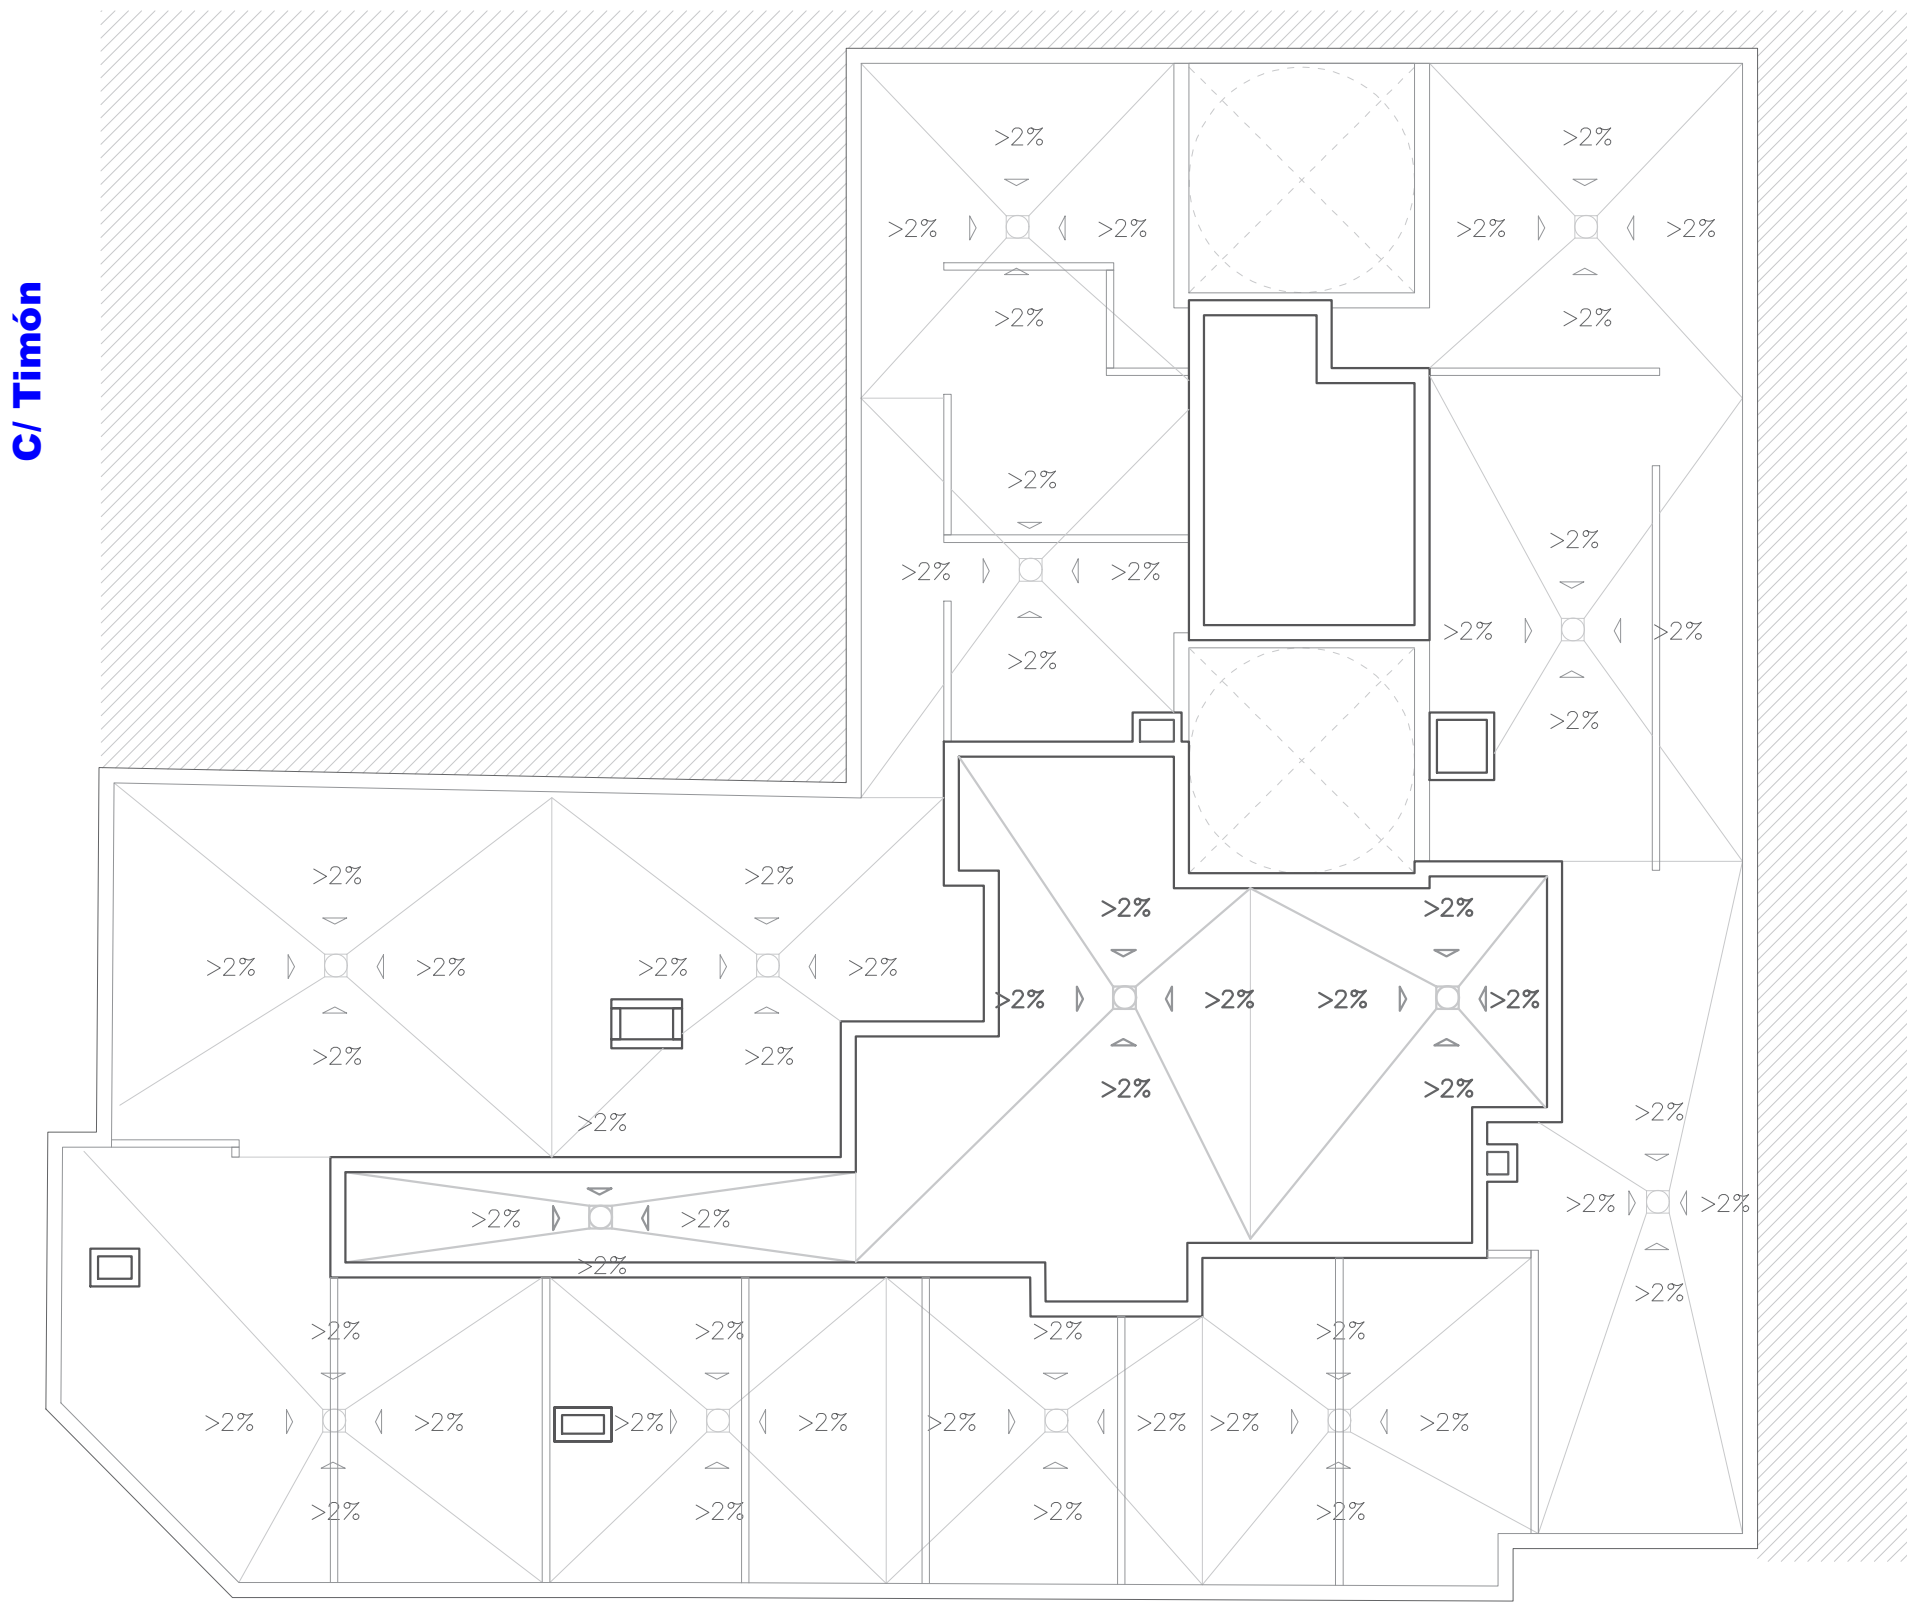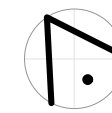

C/ Timón

PLANTA CUBIERTA

C/ Luis Velasco



PROYECTO 12 VIVIENDAS CON GARAJE Y TRASTEROS
 C/ Luis Velasco nº 76-78(A), esquina C/ Timón
 Localidad: Agüimes
 Las Palmas de Gran Canaria 35118


ESCALA
1/100

TITULO PLANO
Planta General Dist. y Sup.
UBICACIÓN - SECTOR
Planta Cubierta

Nº PLANO
PL 6

PREVIO	
PLANTAS	
ALZADOS	
SECCION	
ESTRUCTURA	
CARPINTERIA	
INST.	
DETALLES	

Este documento tiene carácter meramente orientativo, sin perjuicio de la información más exacta contenida en la documentación técnica del edificio. Todo el mobiliario que se muestra en este plano, incluido el de la cocina se ha añadido a efectos meramente orientativos y decorativos. Los datos referidos a distribución y linderos son meramente orientativos pudiendo sufrir variaciones como consecuencia de exigencias comerciales, jurídicas, técnicas o de ejecución de proyecto.

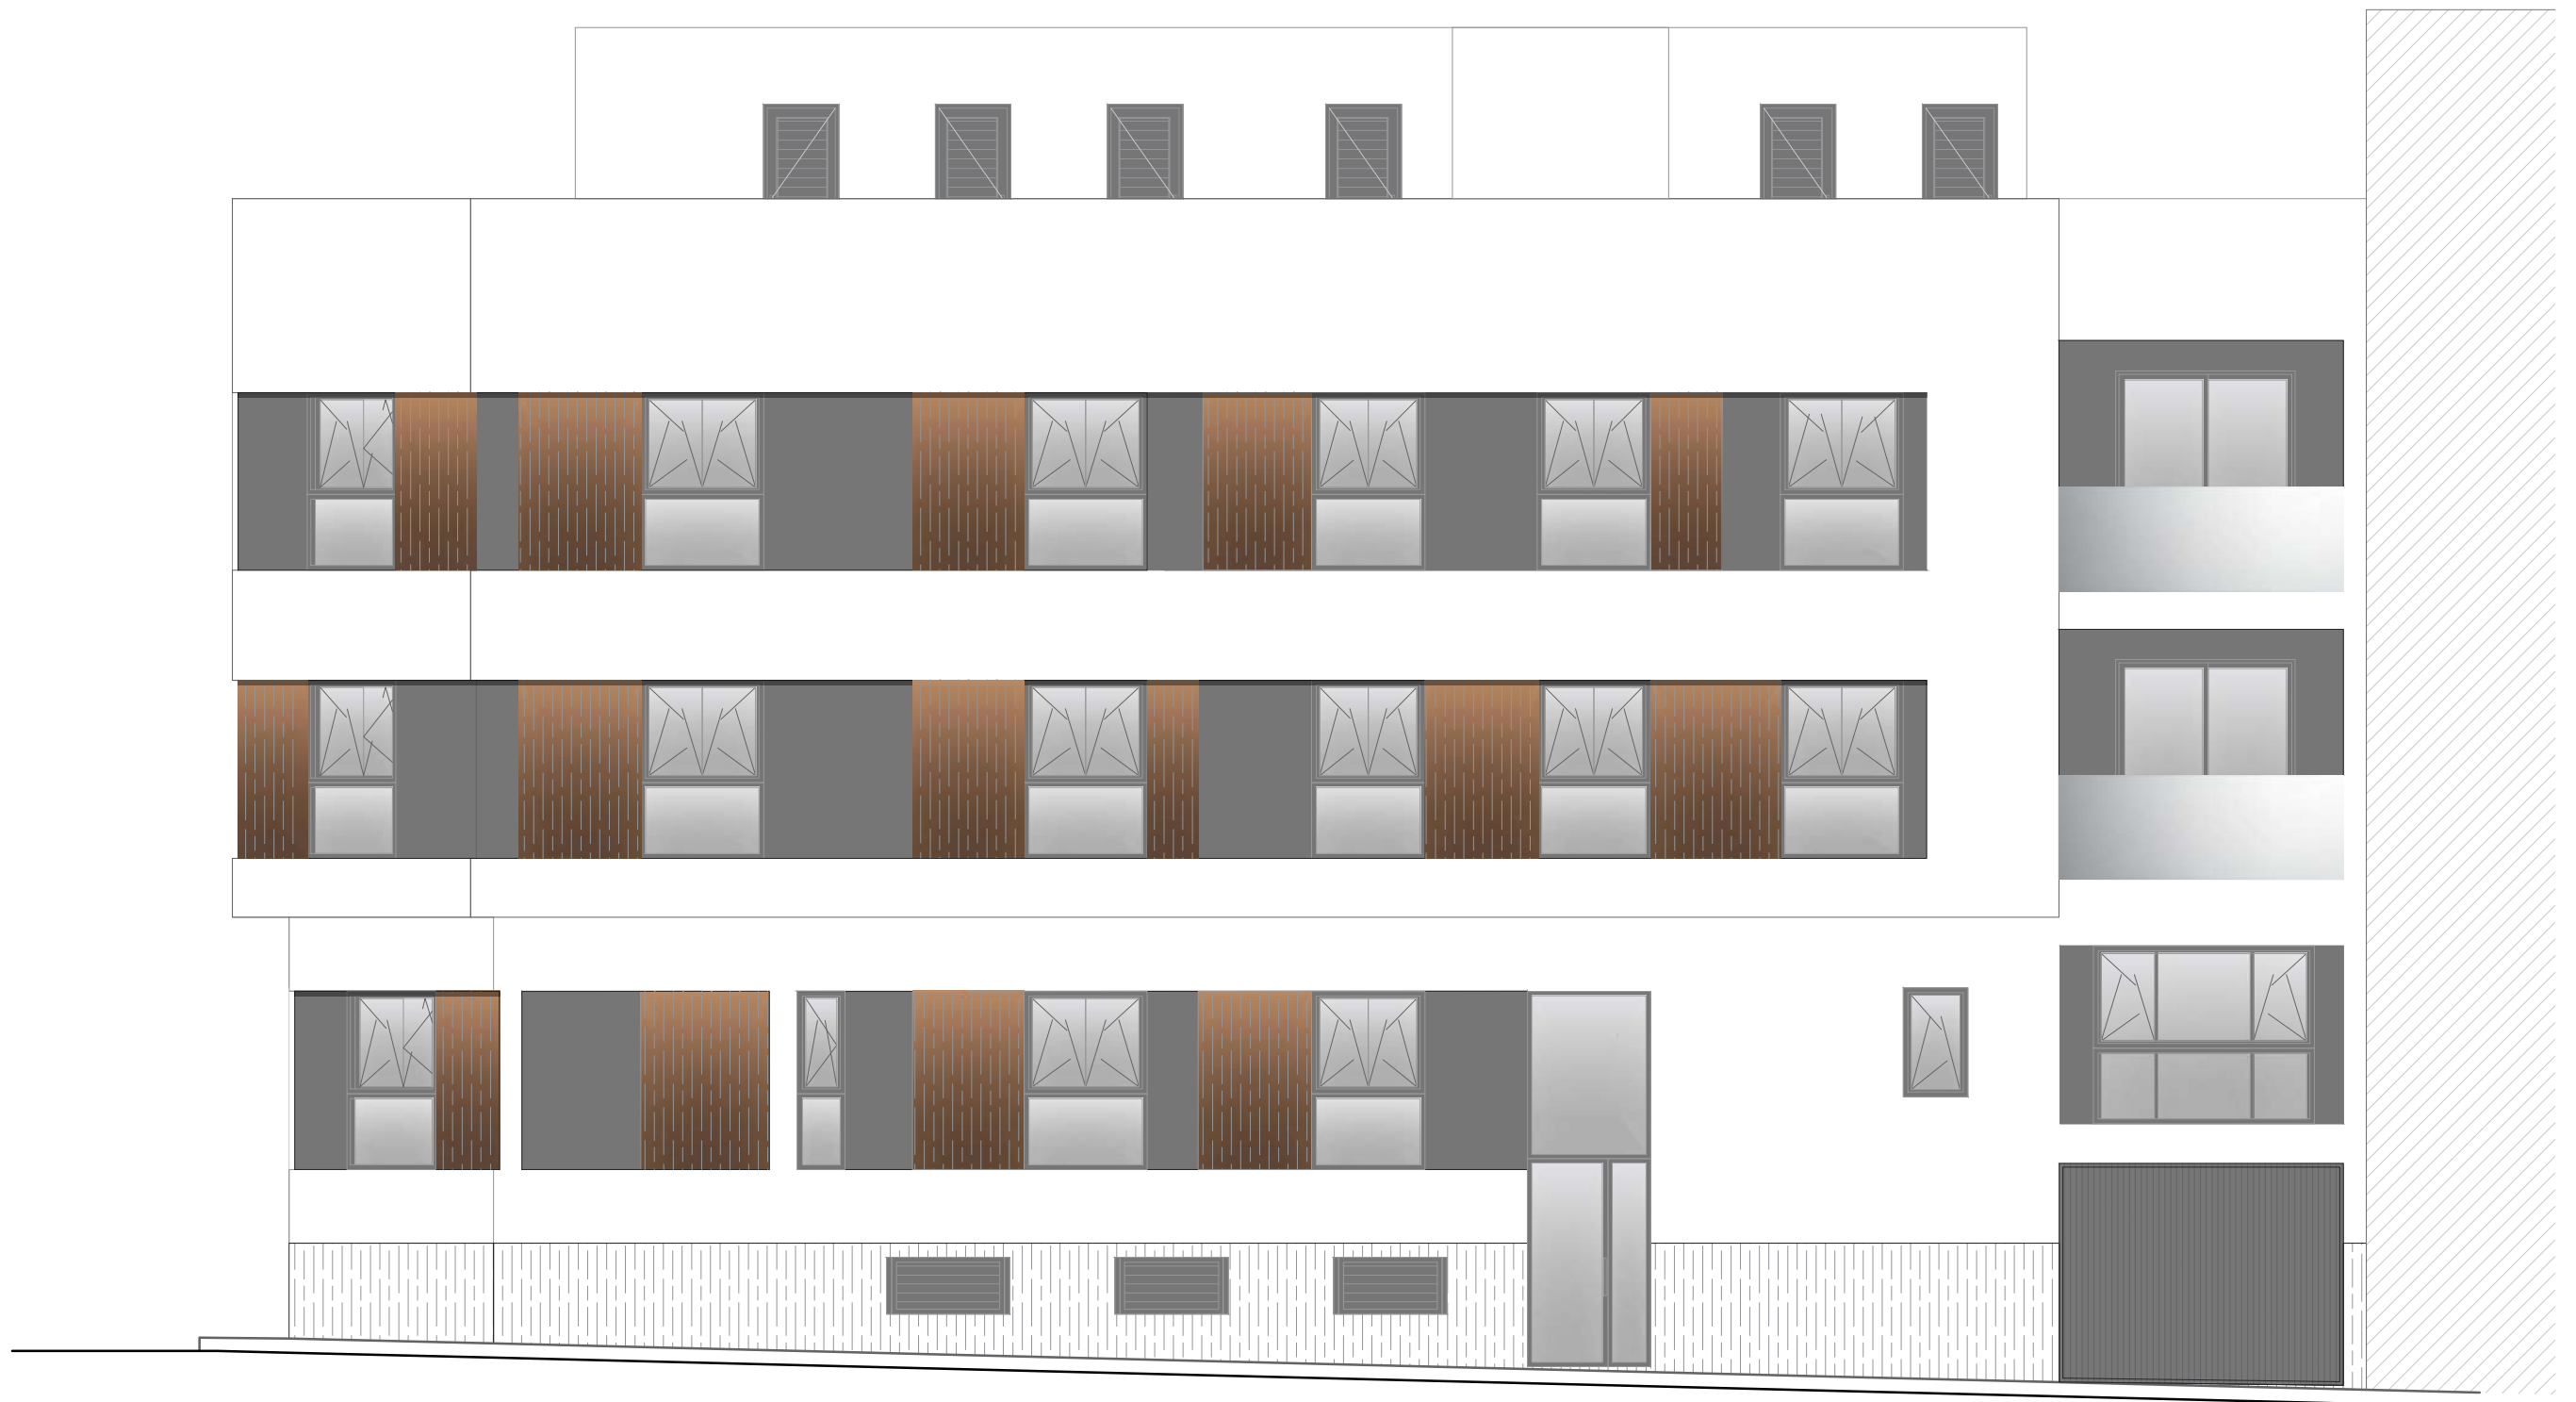

OBRASER
Obras y Servicios

PROYECTO 12 VIVIENDAS CON GARAJE Y TRASTEROS

C/ Luis Velasco nº 76-78(A), esquina C/ Timón
Localidad: Agüimes
Las Palmas de Gran Canaria 35118

ESCALA
1/75

TITULO PLANO
Alzados
UBICACIÓN - SECTOR
Alzado principal

Nº PLANO
ALZ 1

PREVIO	
PLANTAS	
ALZADOS	
SECCION	
ESTRUCTURA	
CARPINTERIA	
INST.	
DETALLES	

