LEYENDA

11 - CENTRO COMERCIAL LAS ARENAS
12 - ZONA DEPORTIVA
13 - PARQUE
14 - PLAZA DE LA MUJERES
15 - DRUIDO CAFE ARMONIA - GRAN CANARIA
16 - PALACIO DE CONGRESOS DE CANARIAS
17 - AQUTERROA CENTRO BRUNO
18 - CENTRO DE ENSEÑANZAS - PROF. CANARIA
19 - AVENIDA DE LAS CANTERAS
20 - PLAZA DEL PILAR
21 - PLAYA DE LAS CANTERAS
22 - AVENIDA ARENAS Y LETRAS
23 - AUTOVIA DE 2
24 - ANTIGUA AVENIDA ARENAS Y LETRAS

Este documento está sujeto a la Ley de Propiedad Intelectual y Industrial, por lo que queda prohibida su reproducción, total o parcial, por cualquier medio o procedimiento, así como su distribución, comunicación pública y transformación, sin el consentimiento de sus titulares, salvo que sea para uso privado o académico, siempre que no se obtenga un beneficio económico o comercial y se mantenga el contenido íntegro, incluyendo los avisos de propiedad intelectual e industrial. Cualquier otro uso requiere la autorización previa y expresa de los titulares.

EDIFICIO DE 12 VIVIENDAS

OBRASER
Obras y Servicios

C/ Luchana 40 Bajo y 46 - CP. 35010
Las Palmas de Gran Canaria

LEYENDA

PROVISIÓN DE FUTURO EN EL DESARROLLO DEL
ORDENACIÓN DE LAS PALMAS Y REESTRUCTURACIÓN

EDIFICIO DE 12 VIVIENDAS

OBRASER
Obras y Servicios

C/ Luchana 40-44 y 46 - CP. 35010
Las Palmas de Gran Canaria

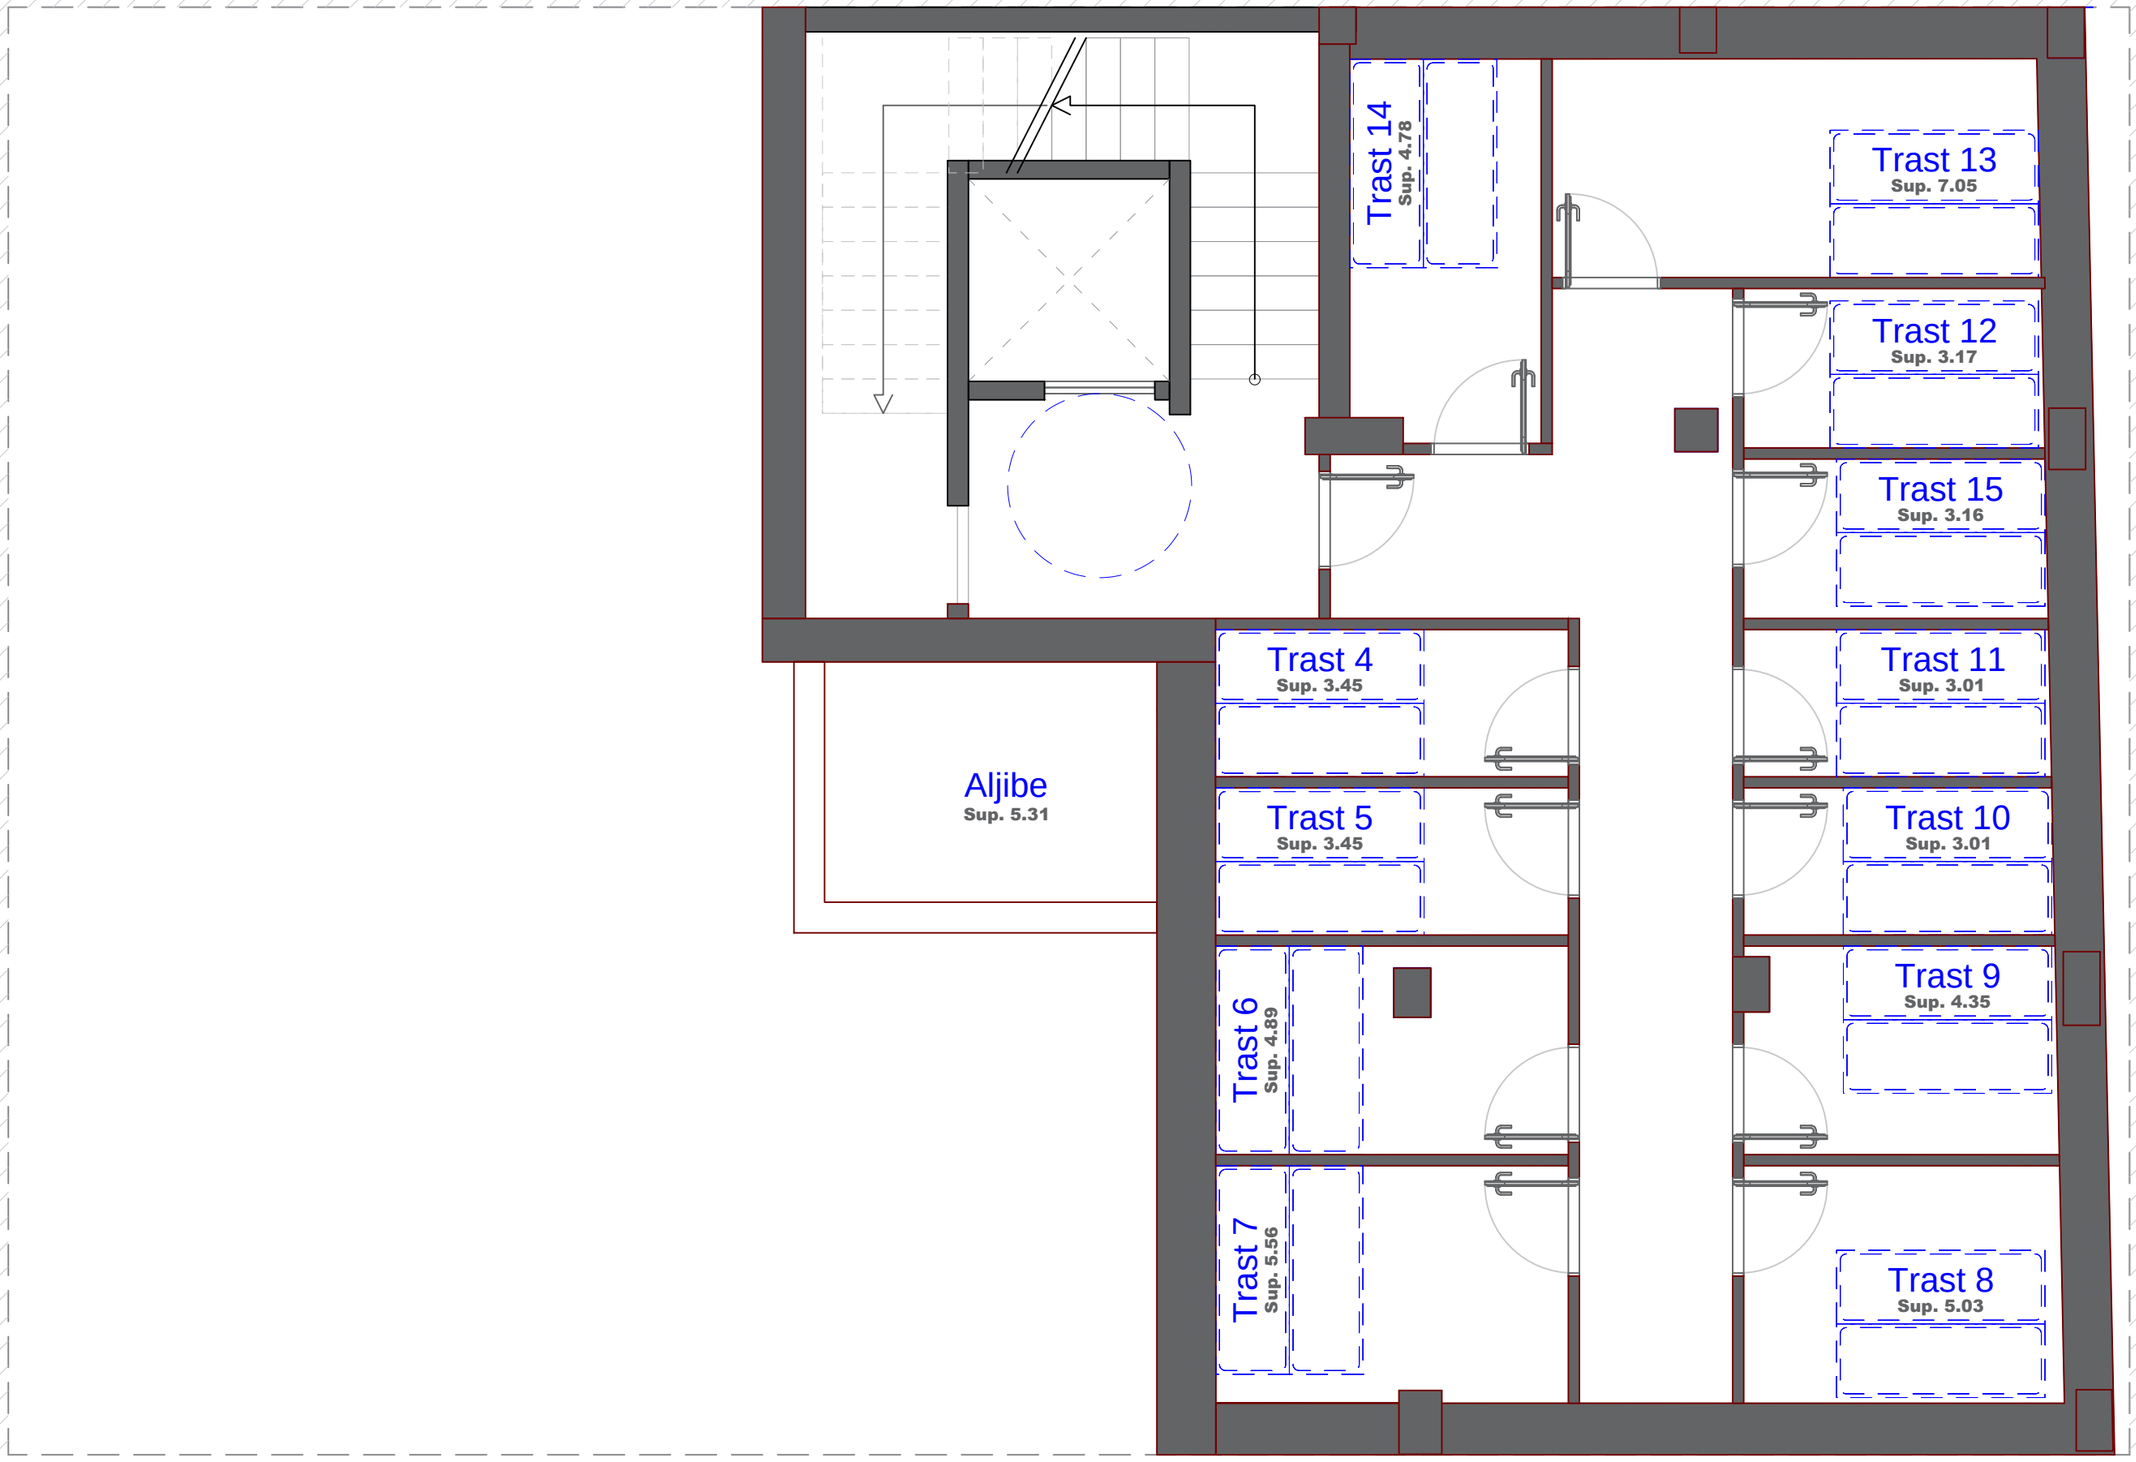

PROYECTO 12 VIVIENDAS, GARAJES Y TRASTEROS

C/ Luchana nº 42-46
Localidad: Las Palmas
Las Palmas de Gran Canaria 35010

AVISO:

Las dimensiones, superficies, medidas y elementos constructivos podrán sufrir ligeras modificaciones durante el desarrollo de las obras.

ESCALA

1/50

TITULO PLANO

Planta General Distribución

UBICACIÓN - SECTOR

Planta Sótano

Nº PLANO

PL1

PREVIO	
PLANTAS	
ALZADOS	
SECCION	
ESTRUCTURA	
CARPINTERIA	
INST.	
DETALLES	

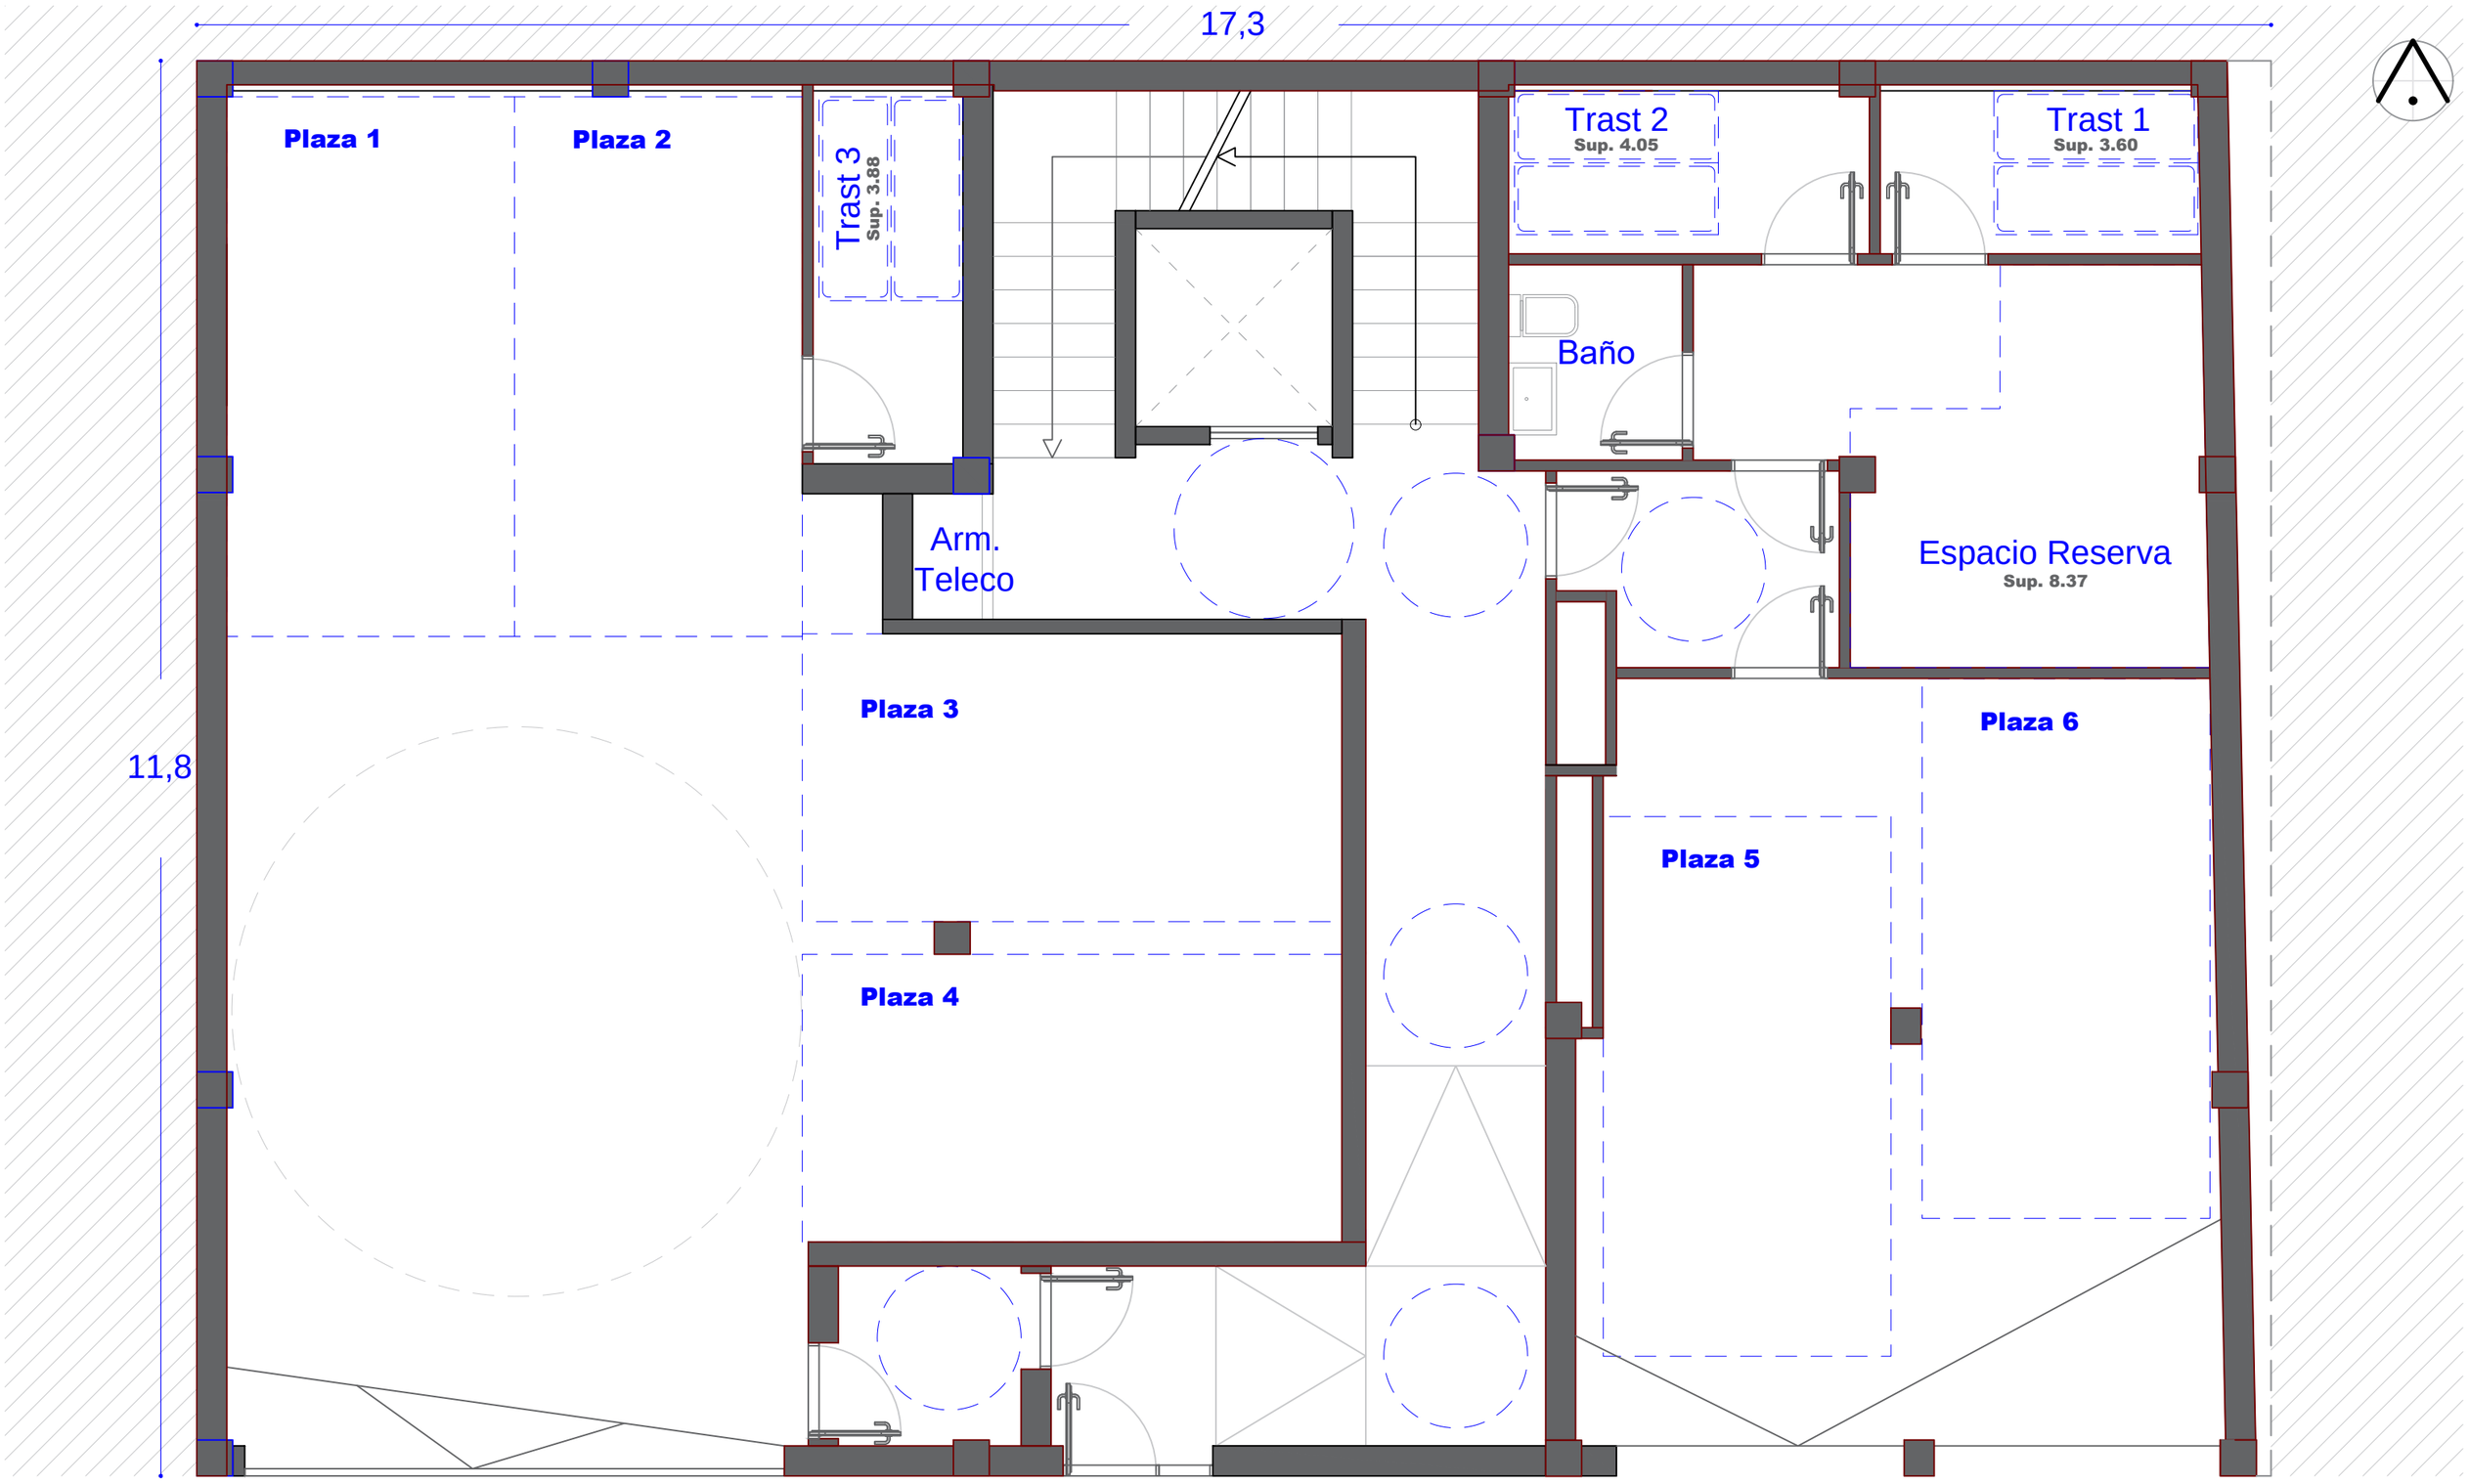

PROYECTO 12 VIVIENDAS, GARAJES Y TRASTEROS

C/ Luchana nº 42-46
Localidad: Las Palmas
Las Palmas de Gran Canaria 35010

AVISO:

Las dimensiones, superficies, medidas y elementos constructivos podrán sufrir ligeras modificaciones durante el desarrollo de las obras.

ESCALA

1/50

TITULO PLANO

Planta General Distribución

UBICACIÓN - SECTOR

Planta Baja

Nº PLANO

PL2

PREVIO	
PLANTAS	
ALZADOS	
SECCION	
ESTRUCTURA	
CARPINTERIA	
INST.	
DETALLES	

PROYECTO 12 VIVIENDAS, GARAJES Y TRASTEROS

C/ Luchana nº 42-46
Localidad: Las Palmas
Las Palmas de Gran Canaria 35010

AVISO:

Las dimensiones, superficies, medidas y elementos constructivos podrán sufrir ligeras modificaciones durante el desarrollo de las obras.

ESCALA

1/50

TITULO PLANO

Planta General Distribución

UBICACIÓN - SECTOR

Planta Primera

Nº PLANO

PL3

PREVIO	
PLANTAS	
ALZADOS	
SECCION	
ESTRUCTURA	
CARPINTERIA	
INST.	
DETALLES	

PROYECTO 12 VIVIENDAS, GARAJES Y TRASTEROS

C/ Luchana nº 42-46
Localidad: Las Palmas
Las Palmas de Gran Canaria 35010

AVISO:

Las dimensiones, superficies, medidas y elementos constructivos podrán sufrir ligeras modificaciones durante el desarrollo de las obras.

ESCALA

1/50

TITULO PLANO

Planta General Distribución

UBICACIÓN - SECTOR

Planta Tipo

Nº PLANO

PL4

PREVIO	
PLANTAS	
ALZADOS	
SECCION	
ESTRUCTURA	
CARPINTERIA	
INST.	
DETALLES	

PROYECTO 12 VIVIENDAS, GARAJES Y TRASTEROS

C/ Luchana nº 42-46
Localidad: Las Palmas
Las Palmas de Gran Canaria 35010

AVISO:

Las dimensiones, superficies, medidas y elementos constructivos podrán sufrir ligeras modificaciones durante el desarrollo de las obras.

ESCALA

1/50

TITULO PLANO

Planta General Distribución

UBICACIÓN - SECTOR

Planta Baja Dúplex

Nº PLANO

PL5

PREVIO	
PLANTAS	
ALZADOS	
SECCION	
ESTRUCTURA	
CARPINTERIA	
INST.	
DETALLES	

PROYECTO 12 VIVIENDAS, GARAJES Y TRASTEROS

C/ Luchana nº 42-46
Localidad: Las Palmas
Las Palmas de Gran Canaria 35010

AVISO:

Las dimensiones, superficies, medidas y elementos constructivos podrán sufrir ligeras modificaciones durante el desarrollo de las obras.

ESCALA

1/50

TITULO PLANO

Planta General Distribución

UBICACIÓN - SECTOR

Planta Alta Dúplex

Nº PLANO

PL6

PREVIO	
PLANTAS	
ALZADOS	
SECCION	
ESTRUCTURA	
CARPINTERIA	
INST.	
DETALLES	

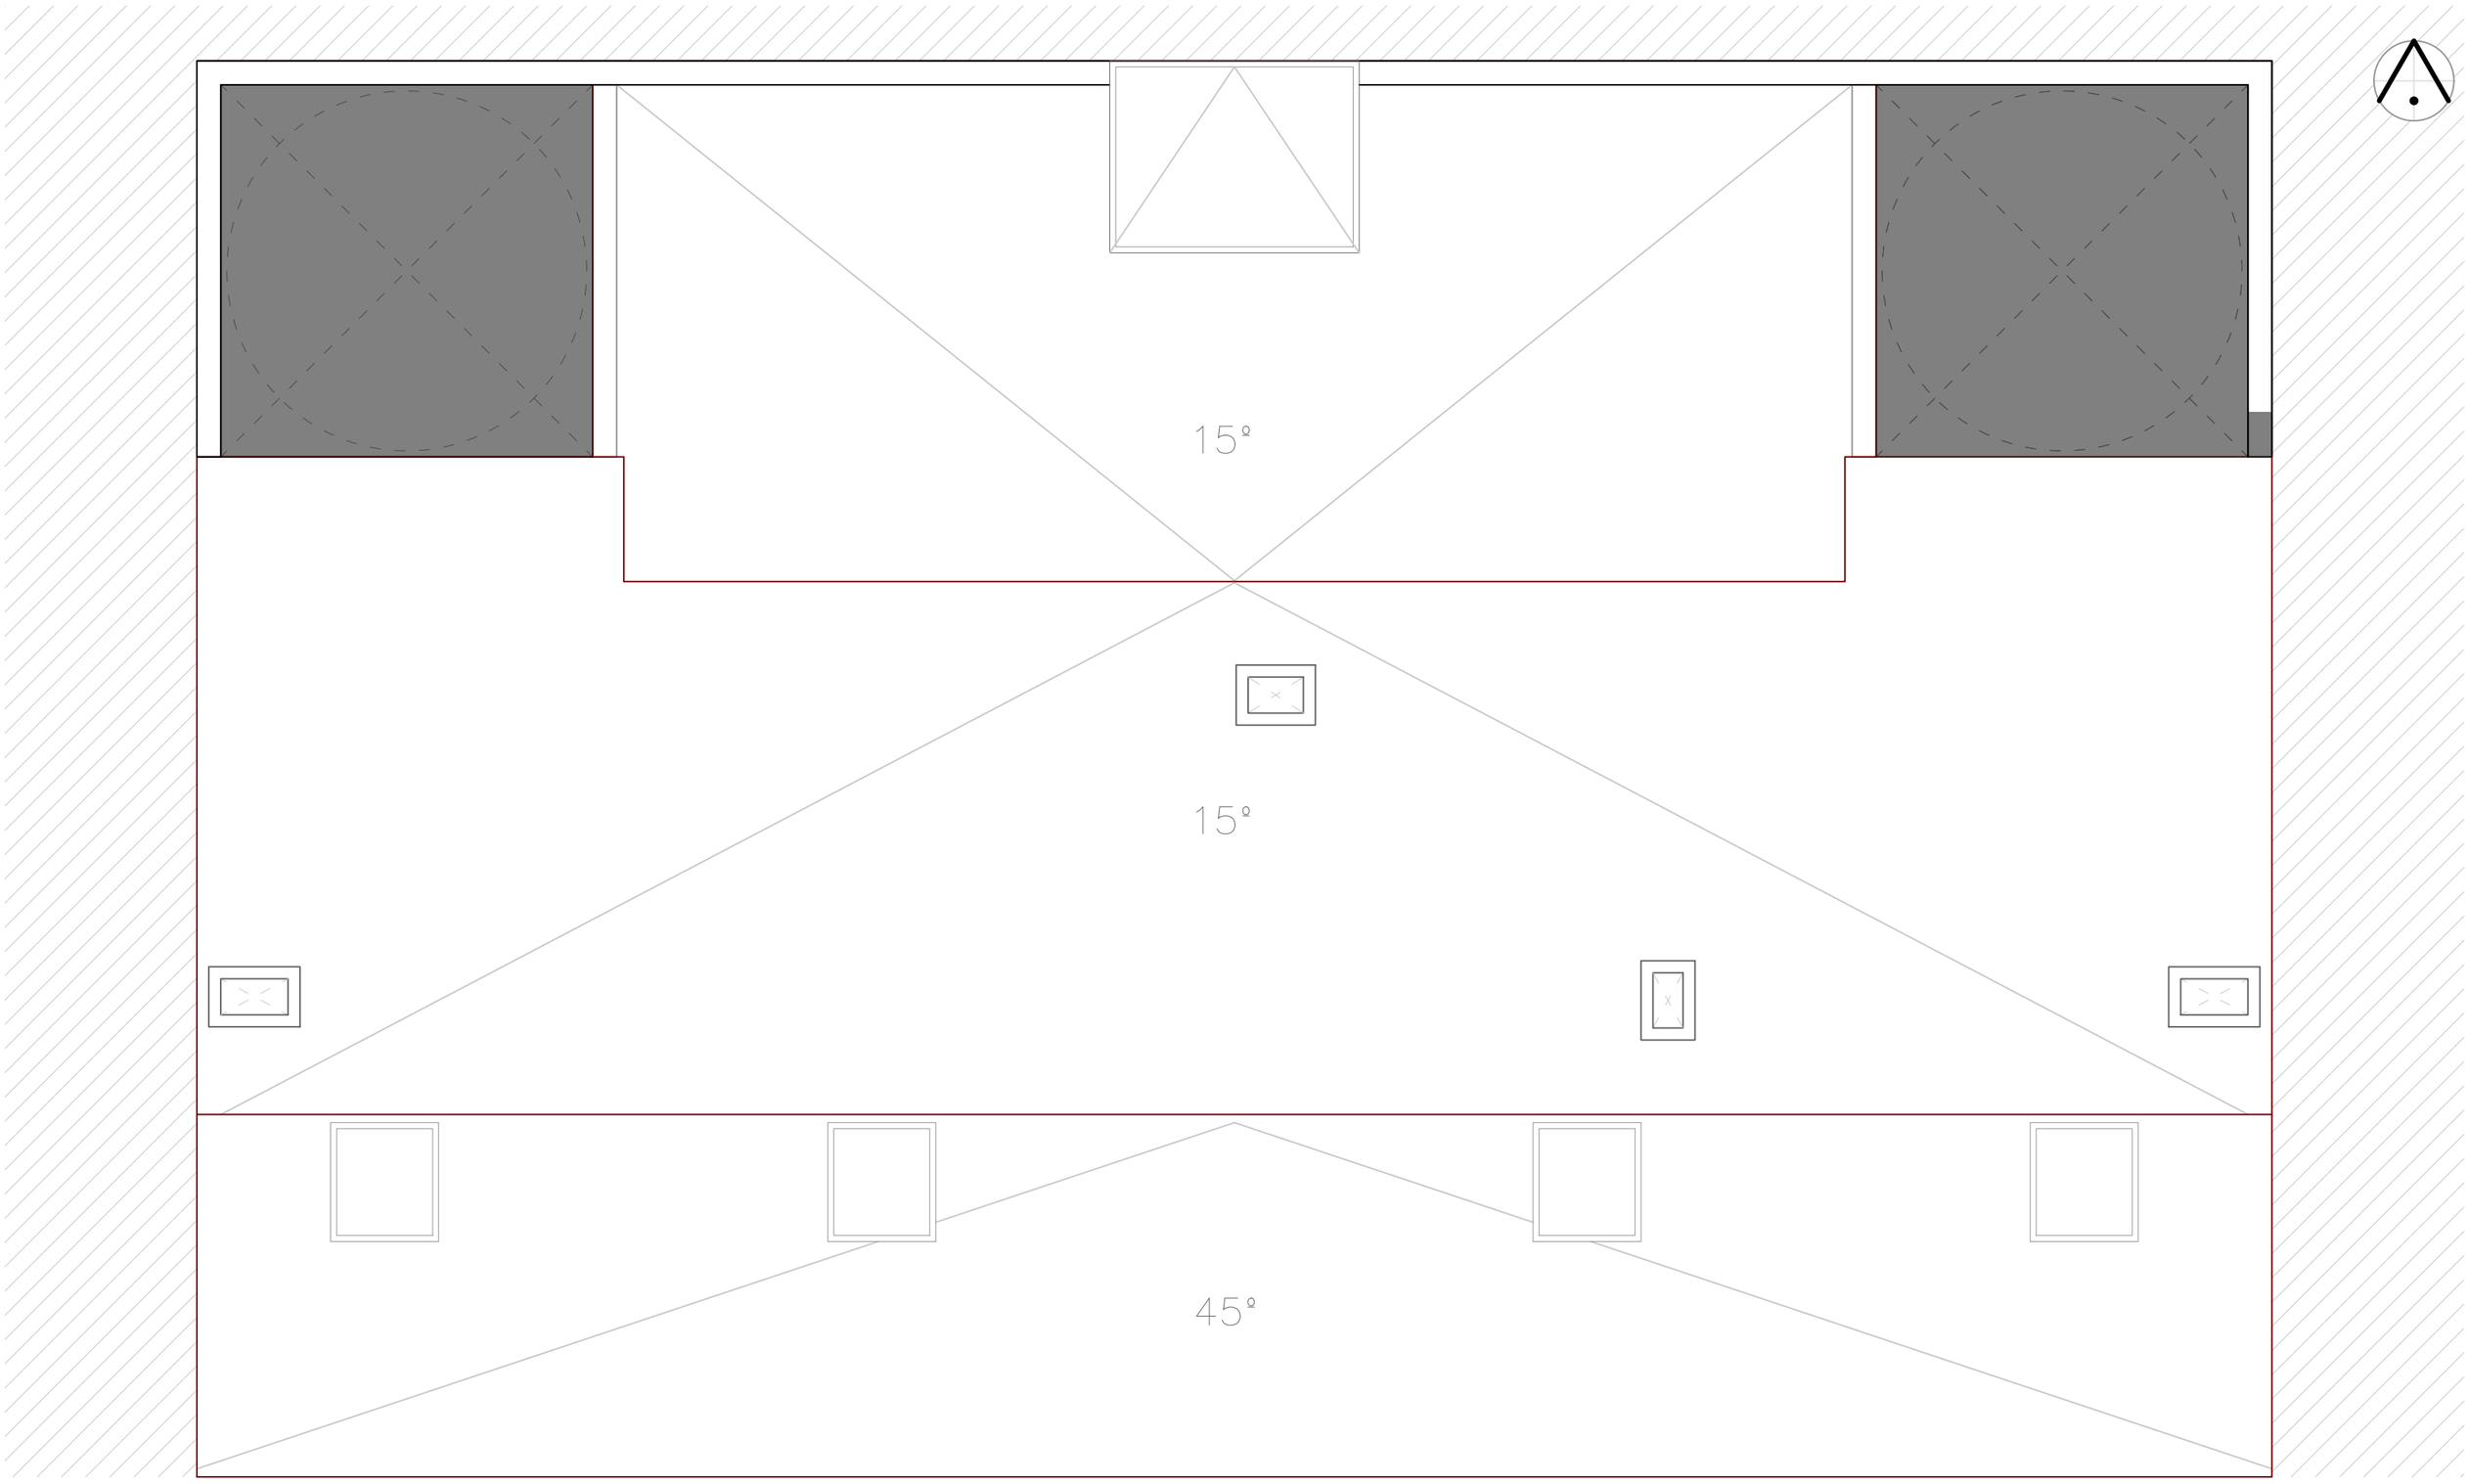

PROYECTO 12 VIVIENDAS, GARAJES Y TRASTEROS

C/ Luchana nº 42-46
Localidad: Las Palmas
Las Palmas de Gran Canaria 35010

AVISO:

Las dimensiones, superficies, medidas y elementos constructivos podrán sufrir ligeras modificaciones durante el desarrollo de las obras.

ESCALA

1/50

TITULO PLANO

Planta General Distribución

UBICACIÓN - SECTOR

Planta Cubierta

Nº PLANO

PL7

PREVIO	
PLANTAS	
ALZADOS	
SECCION	
ESTRUCTURA	
CARPINTERIA	
INST.	
DETALLES	

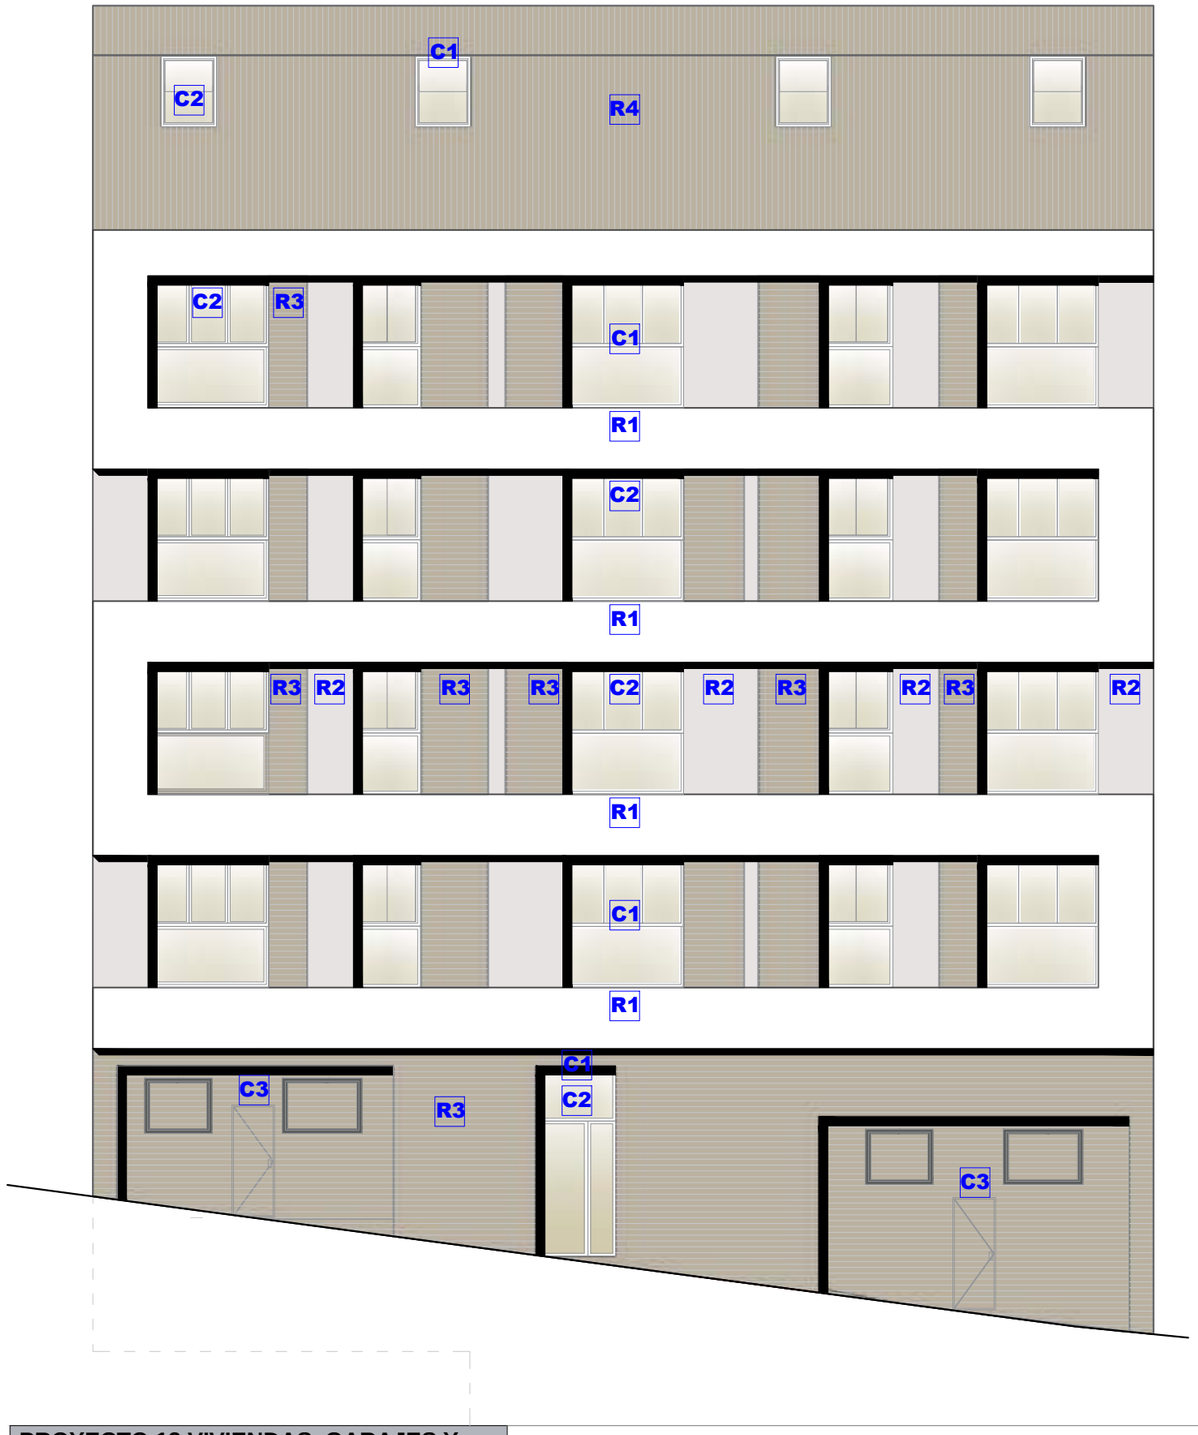

REVESTIMIENTOS

- **R1** Revestimiento conformado por pieza Panel Fenólico - Blanco
- **R2** Aplacado de gres porcelánico
- **R3** Aplacado de gres porcelánico imitación madera
- **R4** Lámina autoprotegida imitación pizarra

CARPINTERÍA

- **C1** Carpintería Aluminio Gris o Negra según memoria
- **C2** Vidrio 3+3/cam 12/4
- **C3** Puerta Seccional Acceso Vehiculos

ORNAMENTALES

- **O1** Albardilla hormigón Polimero

PROYECTO 12 VIVIENDAS, GARAJES Y TRASTEROS

C/ Luchana nº 42-46
Localidad: Las Palmas
Las Palmas de Gran Canaria 35010

AVISO:

Las dimensiones, superficies, medidas y elementos constructivos podrán sufrir ligeras modificaciones durante el desarrollo de las obras.

ESCALA

1/100

TITULO PLANO

Alzado Acotado

UBICACIÓN - SECTOR

Alzado Conjunto

Nº PLANO

ALZ 1

PREVIO	
PLANTAS	
ALZADOS	
SECCION	
ESTRUCTURA	
CARPINTERIA	
INST.	
DETALLES	

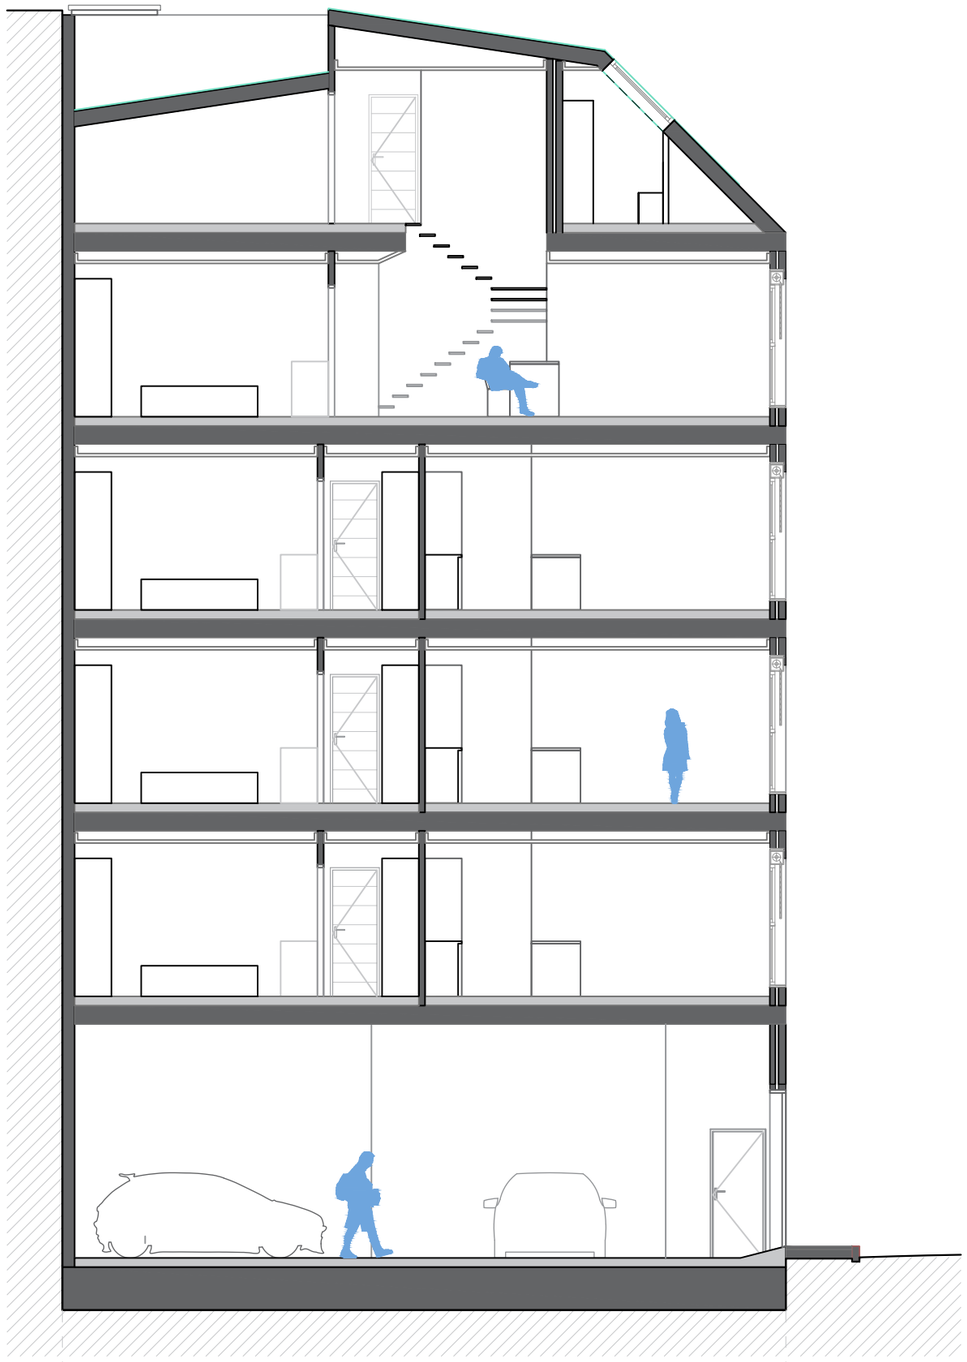

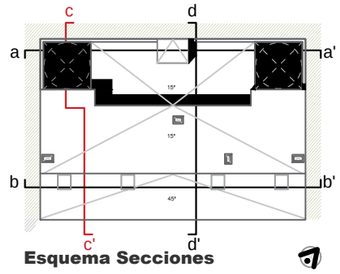

Esquema Secciones

PROYECTO 12 VIVIENDAS, GARAJES Y TRASTEROS

C/ Luchana nº 42-46
Localidad: Las Palmas
Las Palmas de Gran Canaria 35010

Las dimensiones, superficies, medidas y elementos constructivos podrán sufrir ligeras modificaciones durante el desarrollo de las obras.

ESCALA
1/100

TITULO PLANO
Secciones
UBICACIÓN - SECTOR
Sección b-b' y c-c'

Nº PLANO
SEC 1

PREVIO	
PLANTAS	
ALZADOS	
SECCION	
ESTRUCTURA	
CARPINTERIA	
INST.	
DETALLES	