


▷ ACCESO VEHICULOS

▷ ACCESO EDIFICO

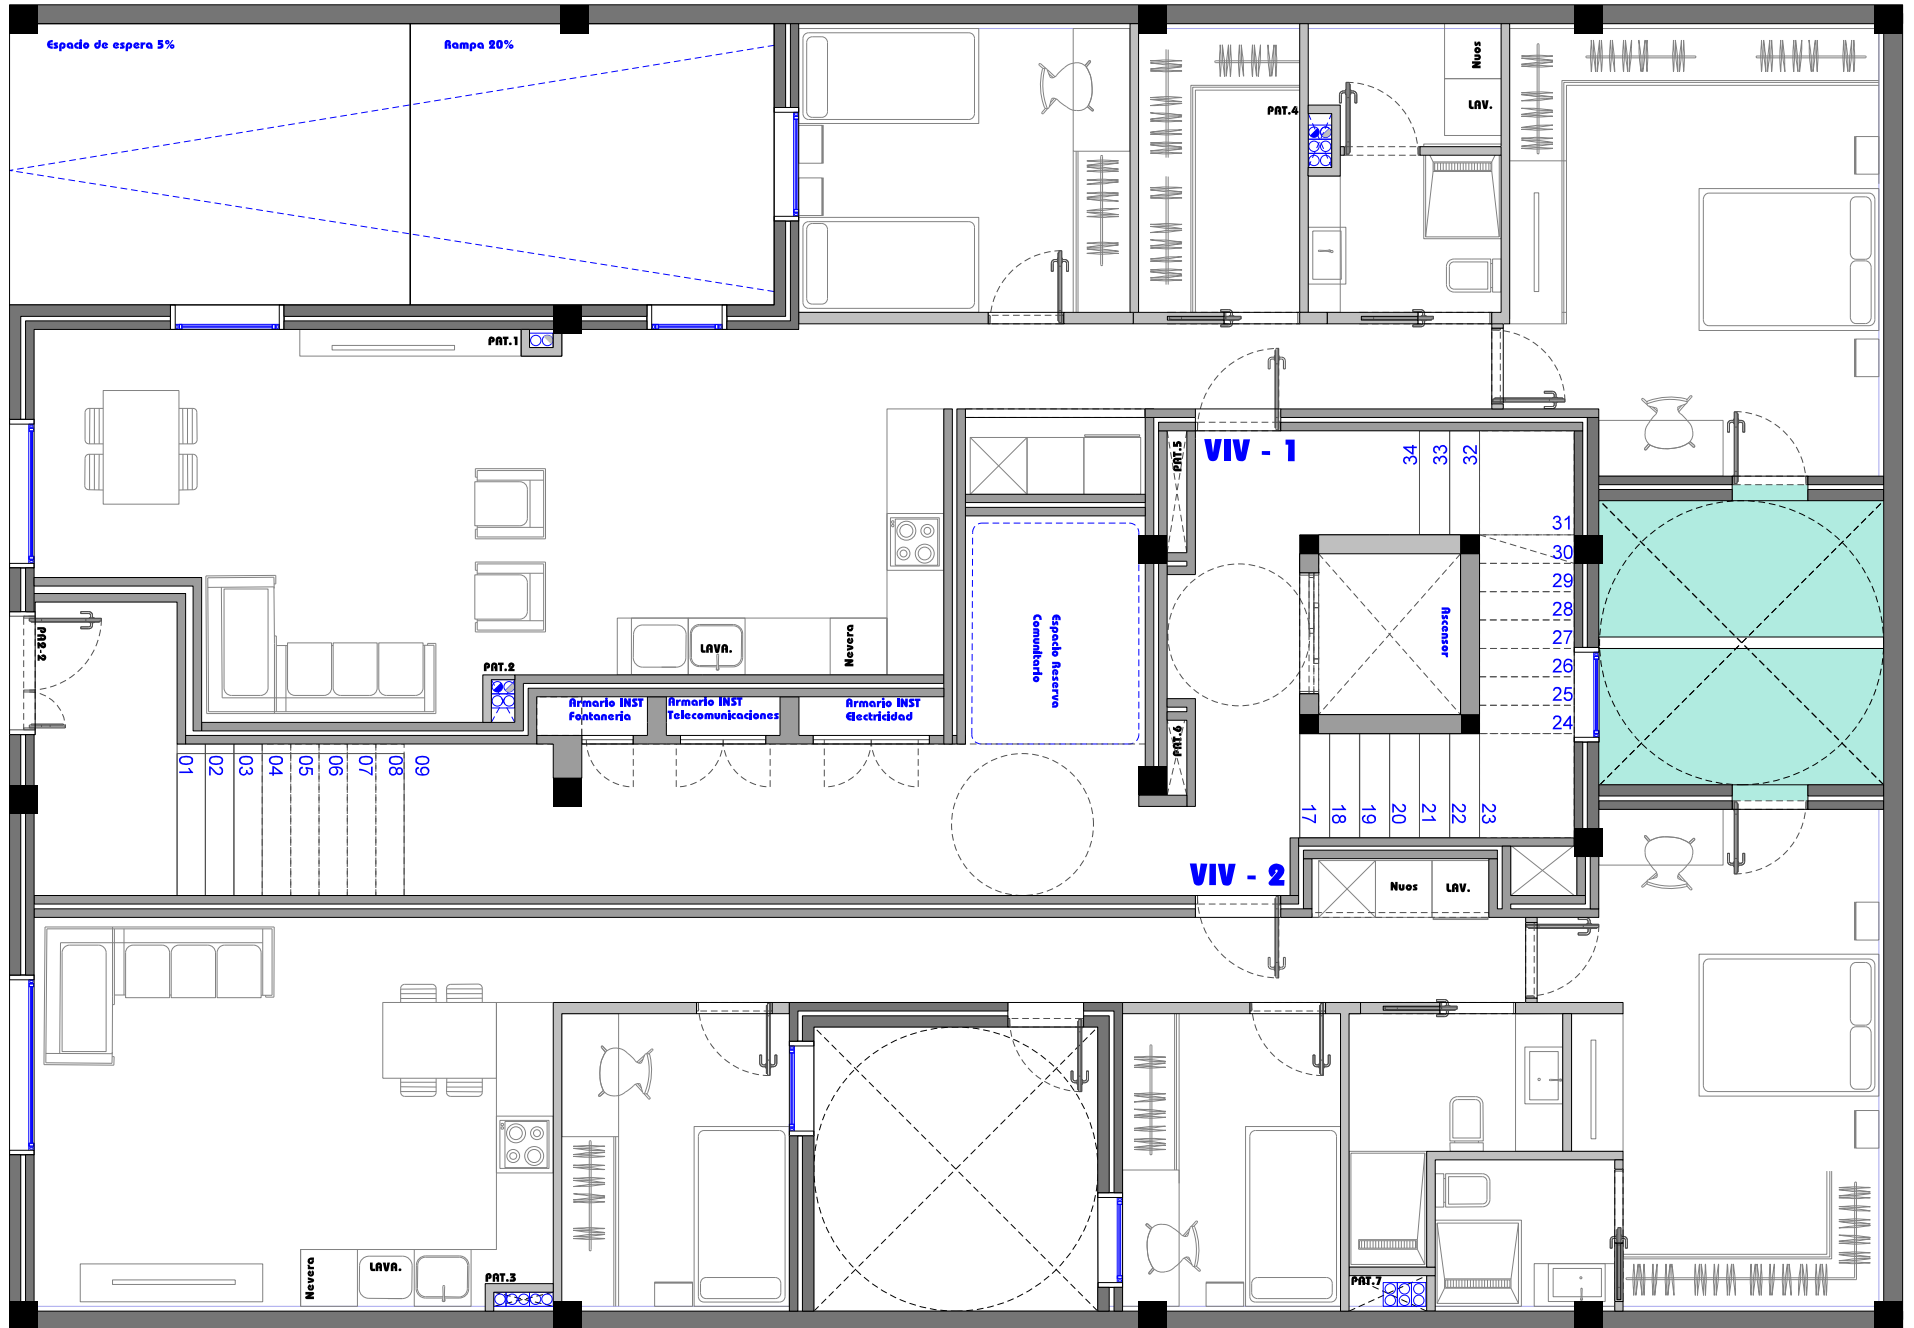

ESTE DOCUMENTO, INCLUIDO IMÁGENES Y PLANOS, SOLO TIENE VALIDEZ A EFECTOS INFORMATIVOS Y NO CONTRACTUALES AL SER UN ESTUDIO BÁSICO Y PUDIENDOSE ESTABLECER MODIFICACIONES JUSTIFICADAS POR LA DIRECCIÓN FACULTATIVA O IMPOSICIÓN MUNICIPAL. EL AMUEBLAMIENTO DE LSO PLANOS NO ESTÁ INCLUIDO EN EL PRECIO Y ES MERAMENTE INFORMATIVO. EL PRESENTE DOCUMENTO ES COPIA DE SU ORIGINAL DEL QUE ES AUTOR OBRASER POR LO QUE CUALQUIER REPRODUCCIÓN O CESIÓN A TERCEROS DEBERÁ SER AUTORIZADA TOTAL O PARCIALMENTE POR EL AUTOR. QUEDA PROHIBIDA CUALQUIER MODIFICACIÓN.